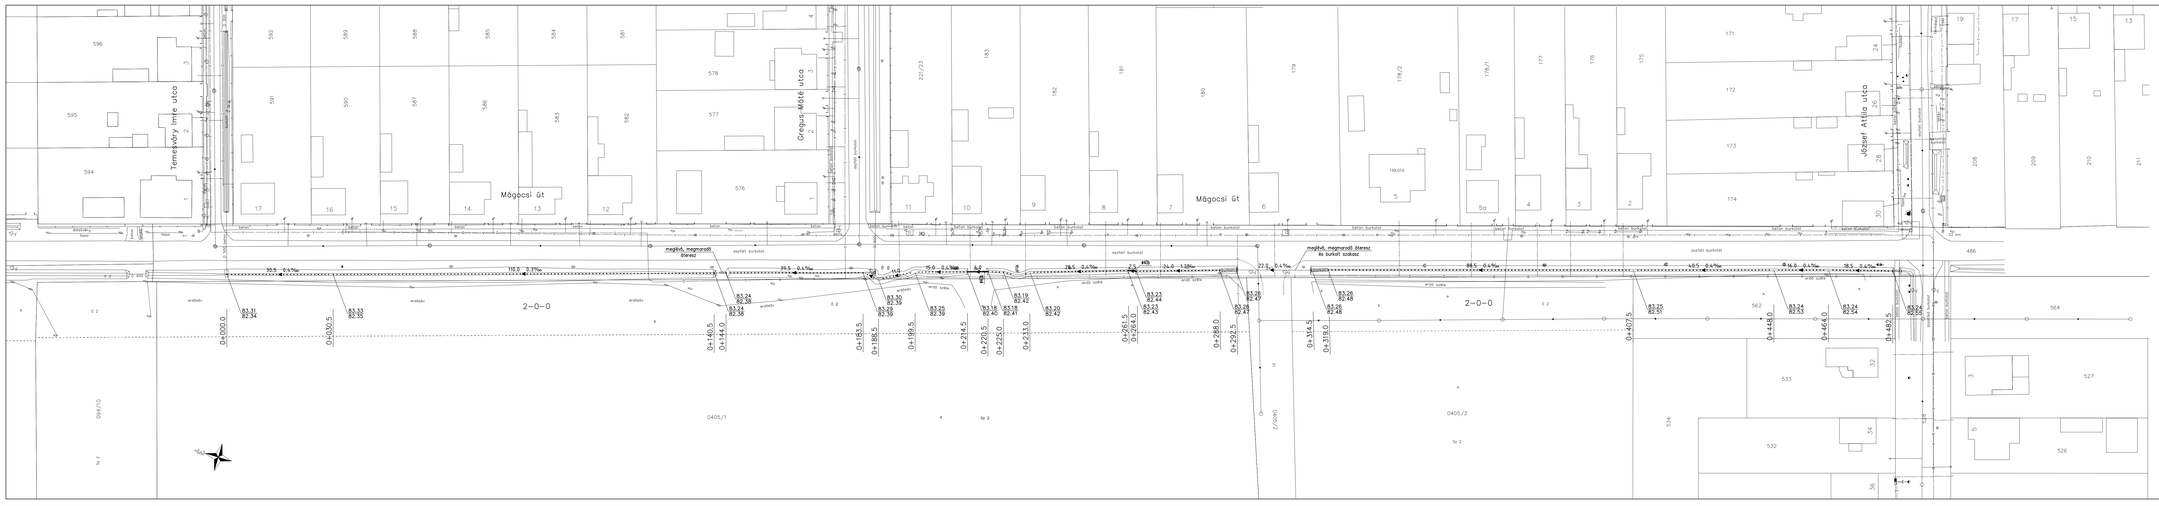

JELMAGYARÁZAT

- Tervezett zárt csapadékcsatorna árokkal
- Tervezett nyílt csapadékcsatorna fedett betétjével
- Szikkasztó medenceelemek beépítési helyei
- tervezett kerítés
- Földmérési órok profilírozása
- Szennyvízcsatorna
- Vízvezeték
- Gázvezeték
- Telefon földkábel
- Elektromos földkábel
- Elektromos ill. telefonoszlop

SZEGEDI VÍZIKÖZMŰ MŰKÖDTETŐ ÉS FEJLESZTŐ ZRT 6720 Szeged, Szécheny tér 5. Tel/Fax: (62) 420-285, 425-821 E-mail: szivmf@szivmf.hu				
Vezető tervező:	Novák Gyula	Tervező:	Bucsányi István	
Megrendelő:	Székkutas Község Önkormányzata; 6821 Székkutas, Béke utca 2.		Dátum: 2017. február	
A terv tárgya:	Székkutas község belterületi vízrendezés, II. ütem TOP-2.1.3-15 Kiviteli tervdokumentáció		Tervszám: 1/2017	
			Méretarány: M=1:500	
A tervrész tárgya:	Helyszínrajz Mágocsi Gt		Rajzszám: H-8.	