


Vezeték jele	1-1-0	
Vezeték helye	Kölcsey Ferenc utca	

Hossz-szelvény
 $M_v = 1:100$
 $M_h = 1:500$

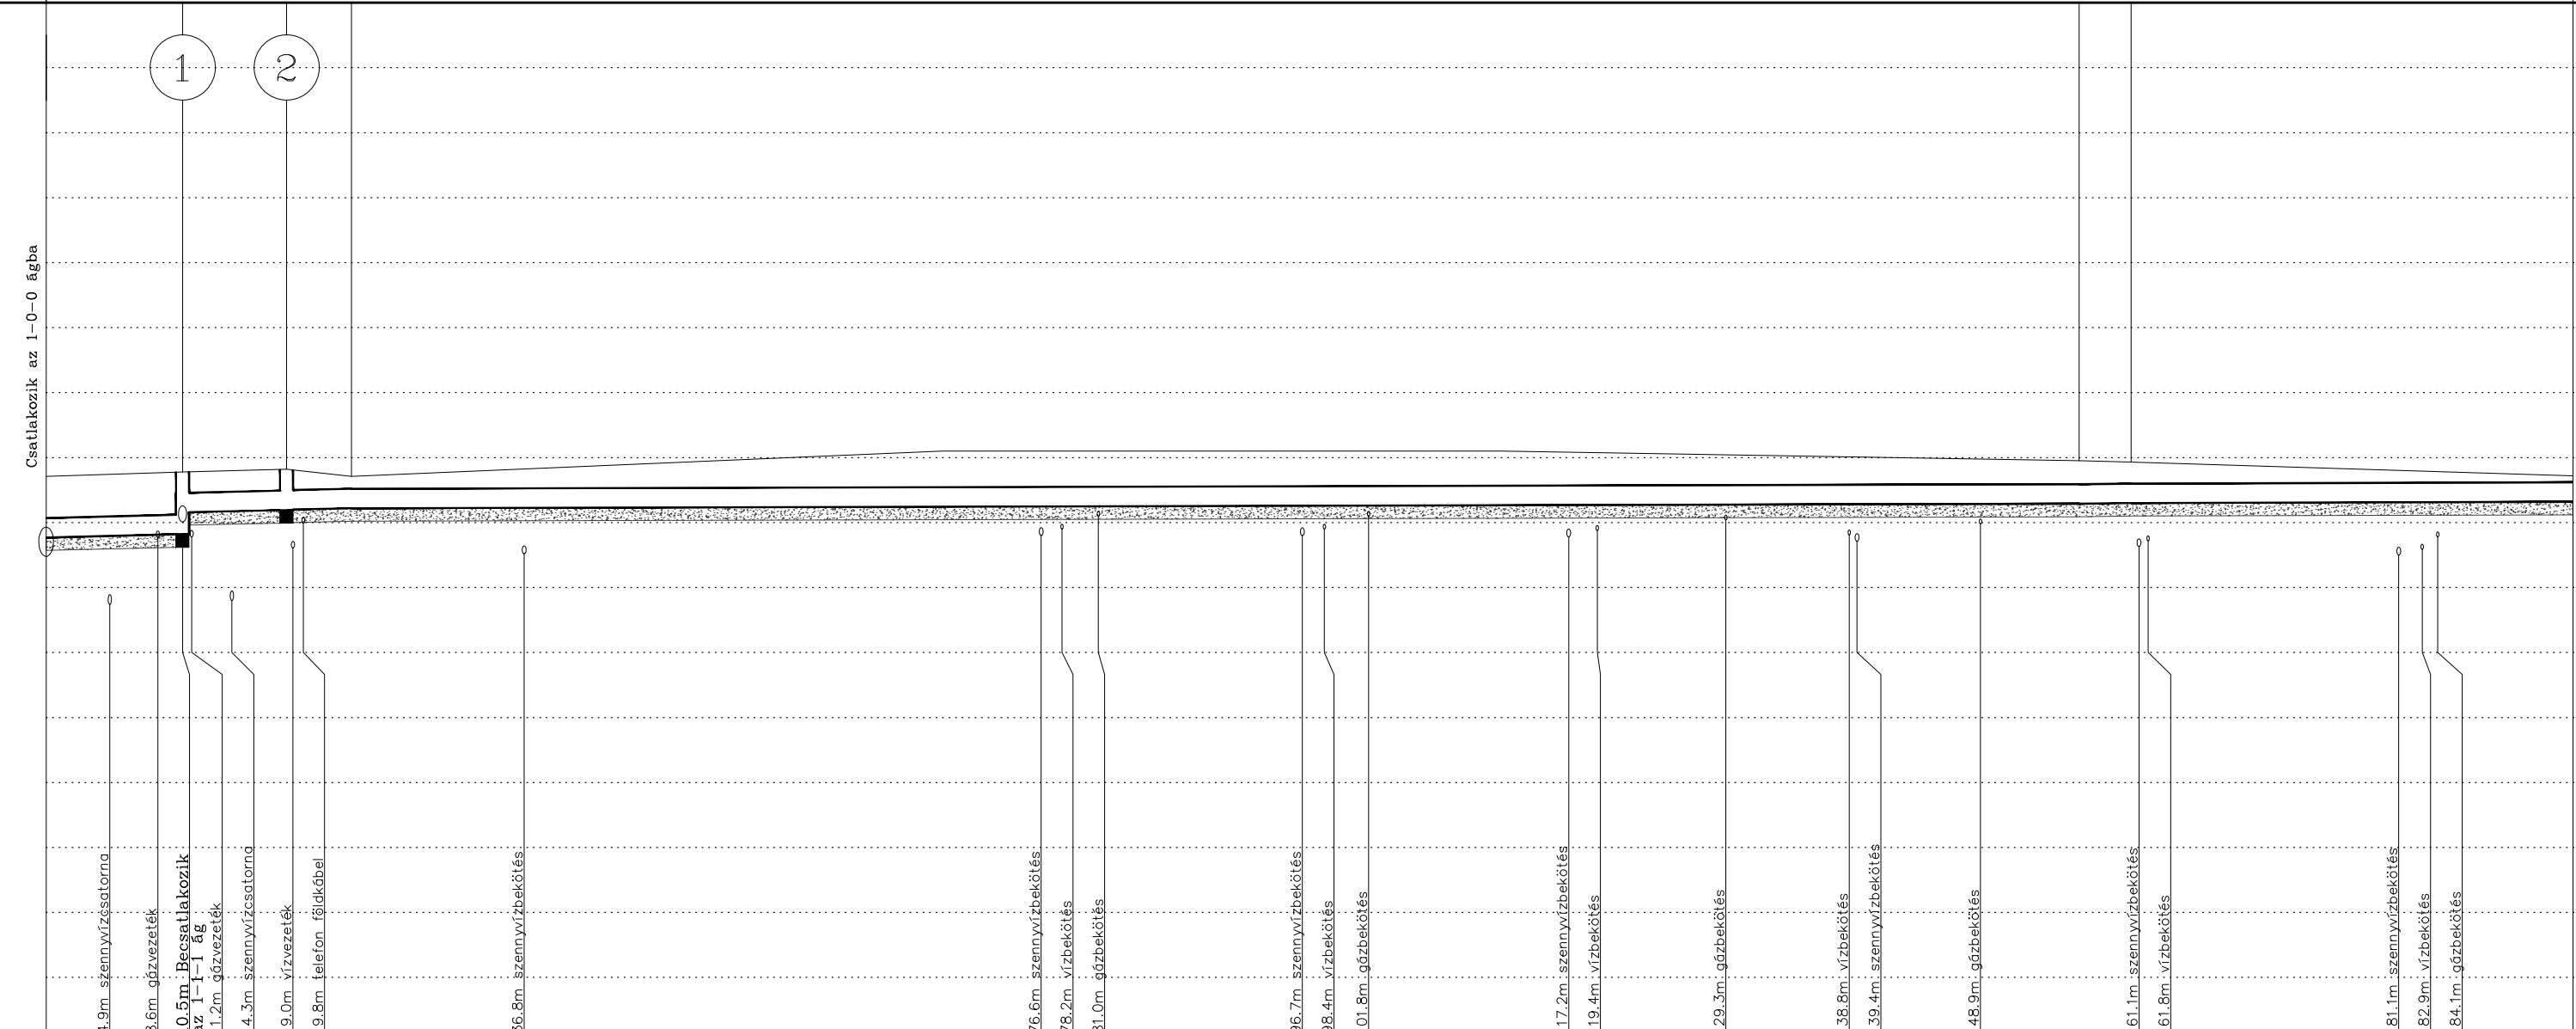


Alapsík BALTI 75.0 m									
Hidraulikai adatok	Ø30b	I=4.5%	3.5%	TB 20/30/30		I=0.5%	15%	TB 20/30/30 I=0.5%	
Terepszint	meglévő	83.71	83.78	84.10	84.10	83.95	83.93	83.72	83.72
	tervezett								
Tereppontok távolsága	10.50	8.00	5.00	45.50	43.00	44.50	34.00		
Számolt terepszint	82.46 82.77	83.71	83.78	84.10	84.10	83.95	83.93	83.72	83.72
Folyásfenékszint									
Egyes hossz	10.50	8.00	5.0	133.00	4.0	34.00			
Folyamatos hossz	10.50	18.50		156.50		194.50			
Épül összesen	23.50m	Ø30b		171.00m	TB 20/30/30 elem				

A terven szereplő magasságok BALTI alapszintre vonatkoznak !

Vezeték jele	1-1-1	
Vezeték helye	Kölcsey Ferenc utca	

Hossz-szelvény
 $M_v = 1:100$
 $M_h = 1:500$

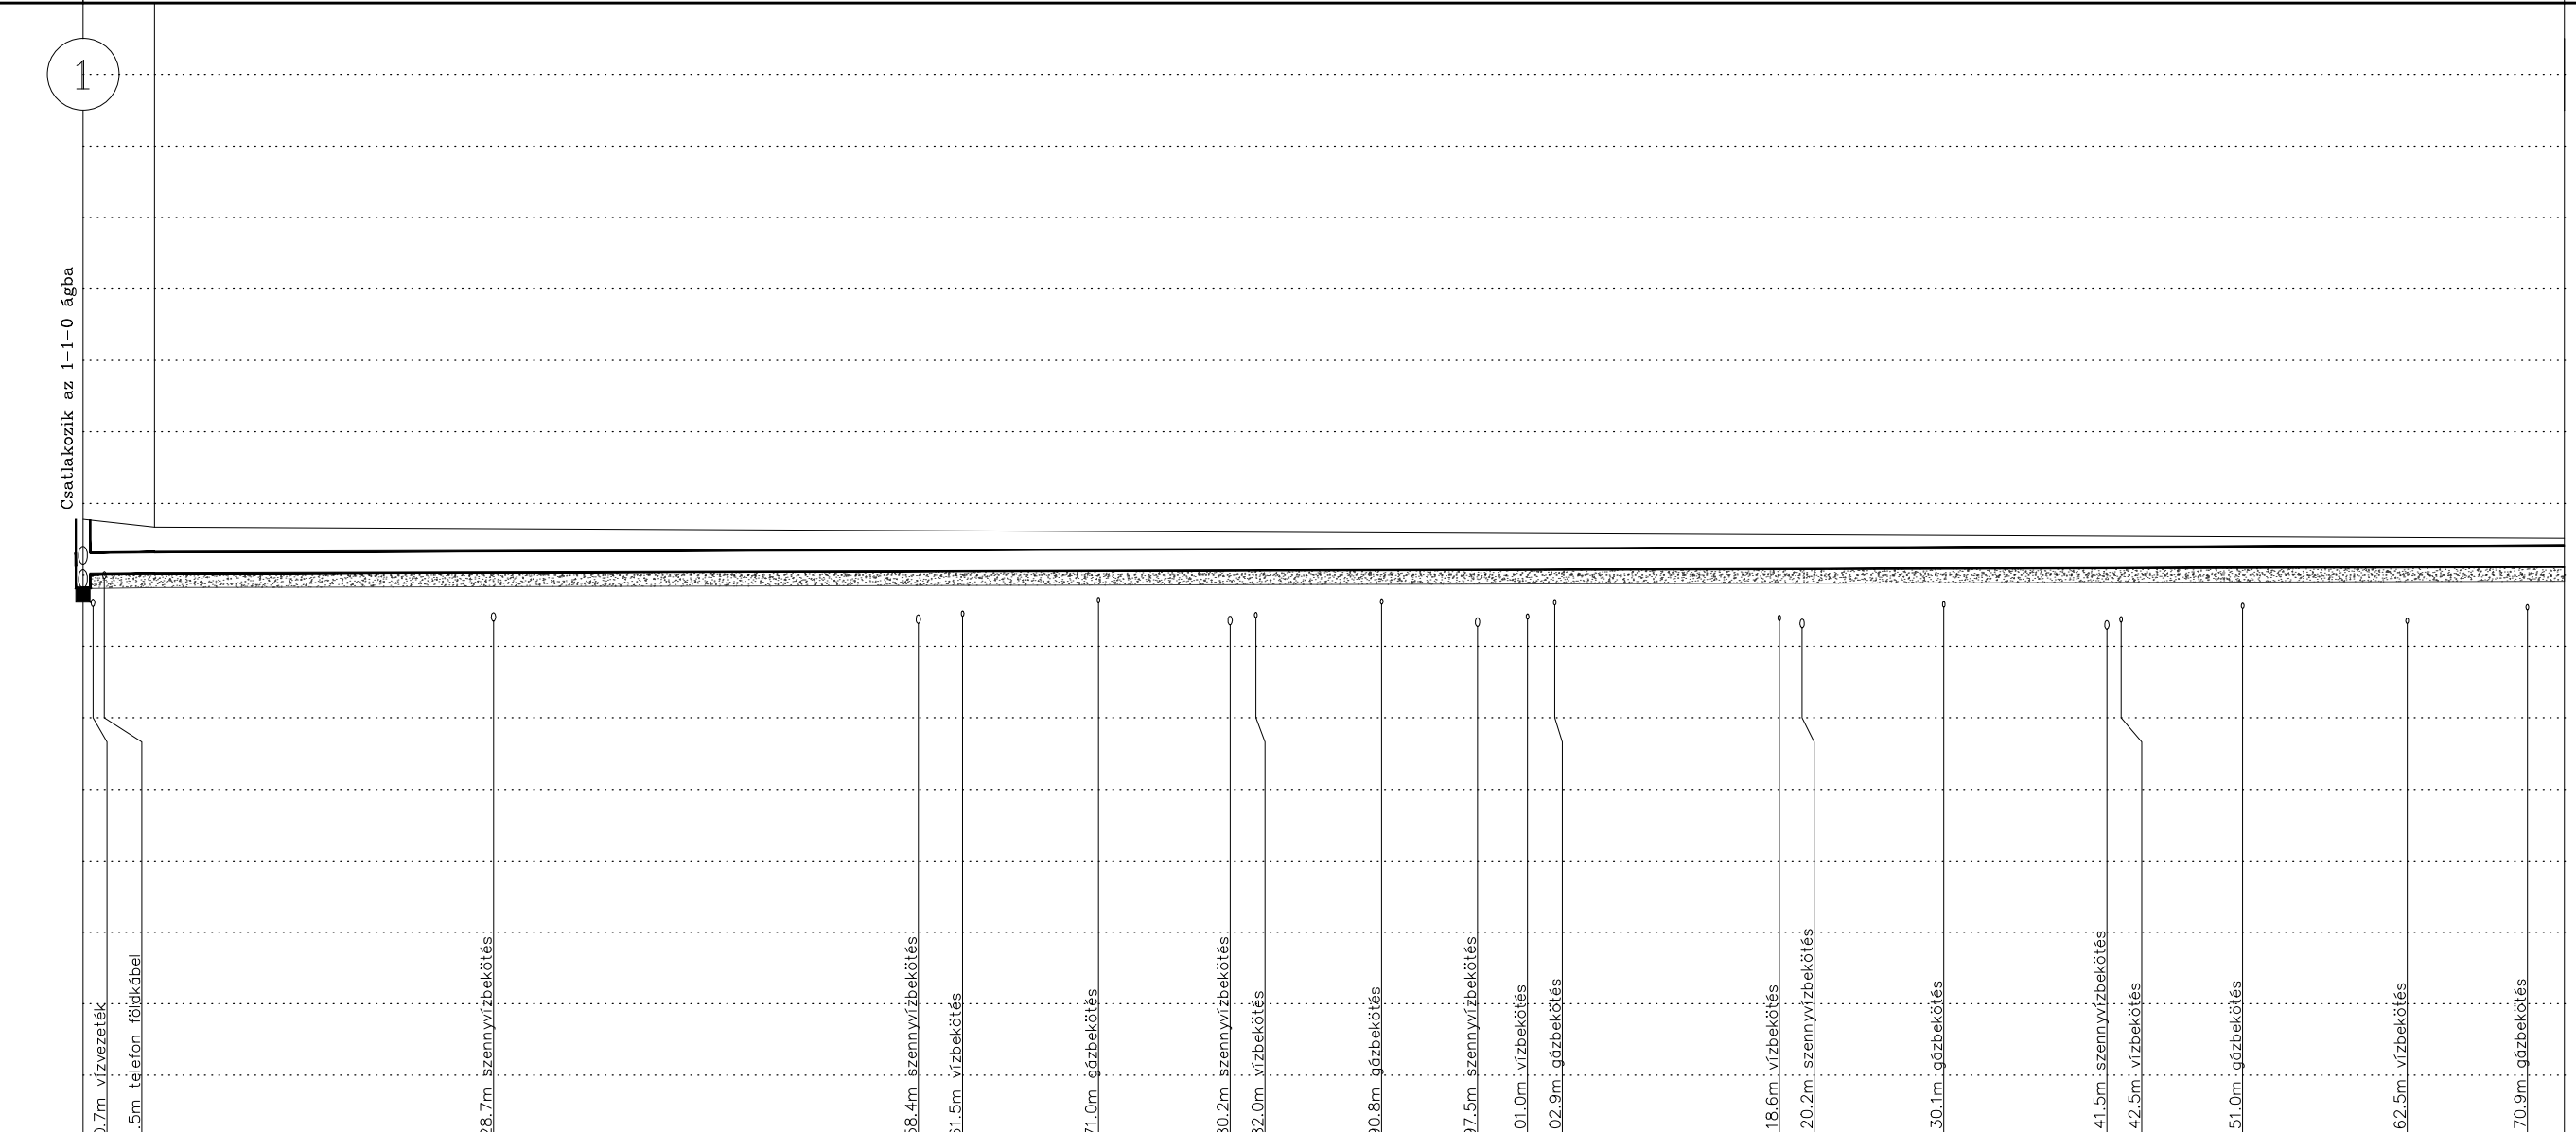

Alapsík BALTI 75.0 m									
Hidraulikai adatok	Ø30b	I=1.5%	0.6%	TB 20/30/30		I=0.6%			
Terepszint	meglévő	83.78	83.67	84.10	84.10	83.95	83.93	83.72	83.72
	tervezett								
Tereppontok távolsága	5.00			168.50					
Számolt terepszint	82.82 83.01	83.78	83.67	84.10	84.10	83.95	83.93	83.72	83.72
Folyásfenékszint									
Egyes hossz	5.0			168.50					
Folyamatos hossz	5.0			173.50					
Épül összesen	Ø30b			168.50m	TB 20/30/30 elem				

A terven szereplő magasságok BALTI alapszintre vonatkoznak !

SZEGEDI VÍZIKÖZMŰ MŰKÖDTETŐ ÉS FEJLESZTŐ ZRT
6720 Szeged, Széchenyi tér 5. Tel/Fax: (62) 420-285, 425-821 E-mail: szvmf@szvmf.hu

Vezető tervező:	Novák Gyula	Tervező:	Bucsfányi István	
Megrendelő:	Székkutas Község Önkormányzata; 6821 Székkutas, Béke utca 2.		Dátum:	2017. február
A terv tárgya:	Székkutas község belterületi vízrendezés, II. ütem TOP-2.1.3-15 Kiviteli tervdokumentáció		Tervszám:	1/2017
			Méretarány:	M=1:500
A tervrész tárgya:	Hossz-szelvény 1-1-0, 1-1-1 (Kölcsey Ferenc utca)		Rajzszám:	Hsz-2.