


Vezeték jele		1-2-0			
Vezeték helye		Ady Endre utca			
Hossz-szelvény M _v =1:100 M _h =1:500					
Alapsík BALTI 75.0 m					
Hidraulikai adatok		I=3.5%	5.0%	TB 20/30/30 I=0.5%	TB 20/30/30 0.5%
Terepszint	meglévő	84.20	84.00	84.13	84.18
	tervezett				84.40
Tereppontok távolsága		14.50	7.50	48.00	67.50
Számolt terepszint		84.20	84.00	84.13	84.18
Folyásfenékszint		83.53	83.20	83.49	83.66
Egyes hossz		14.50	7.50	115.50	137.50
Folyamatos hossz		14.50	22.00	137.50	152.50
Épül összesen		22.00m ø30b	148.00m TB 20/30/30 elem		DN300 KG-PVC TB 20/30/30

A terven szereplő magasságok BALTI alapszintre vonatkoznak !

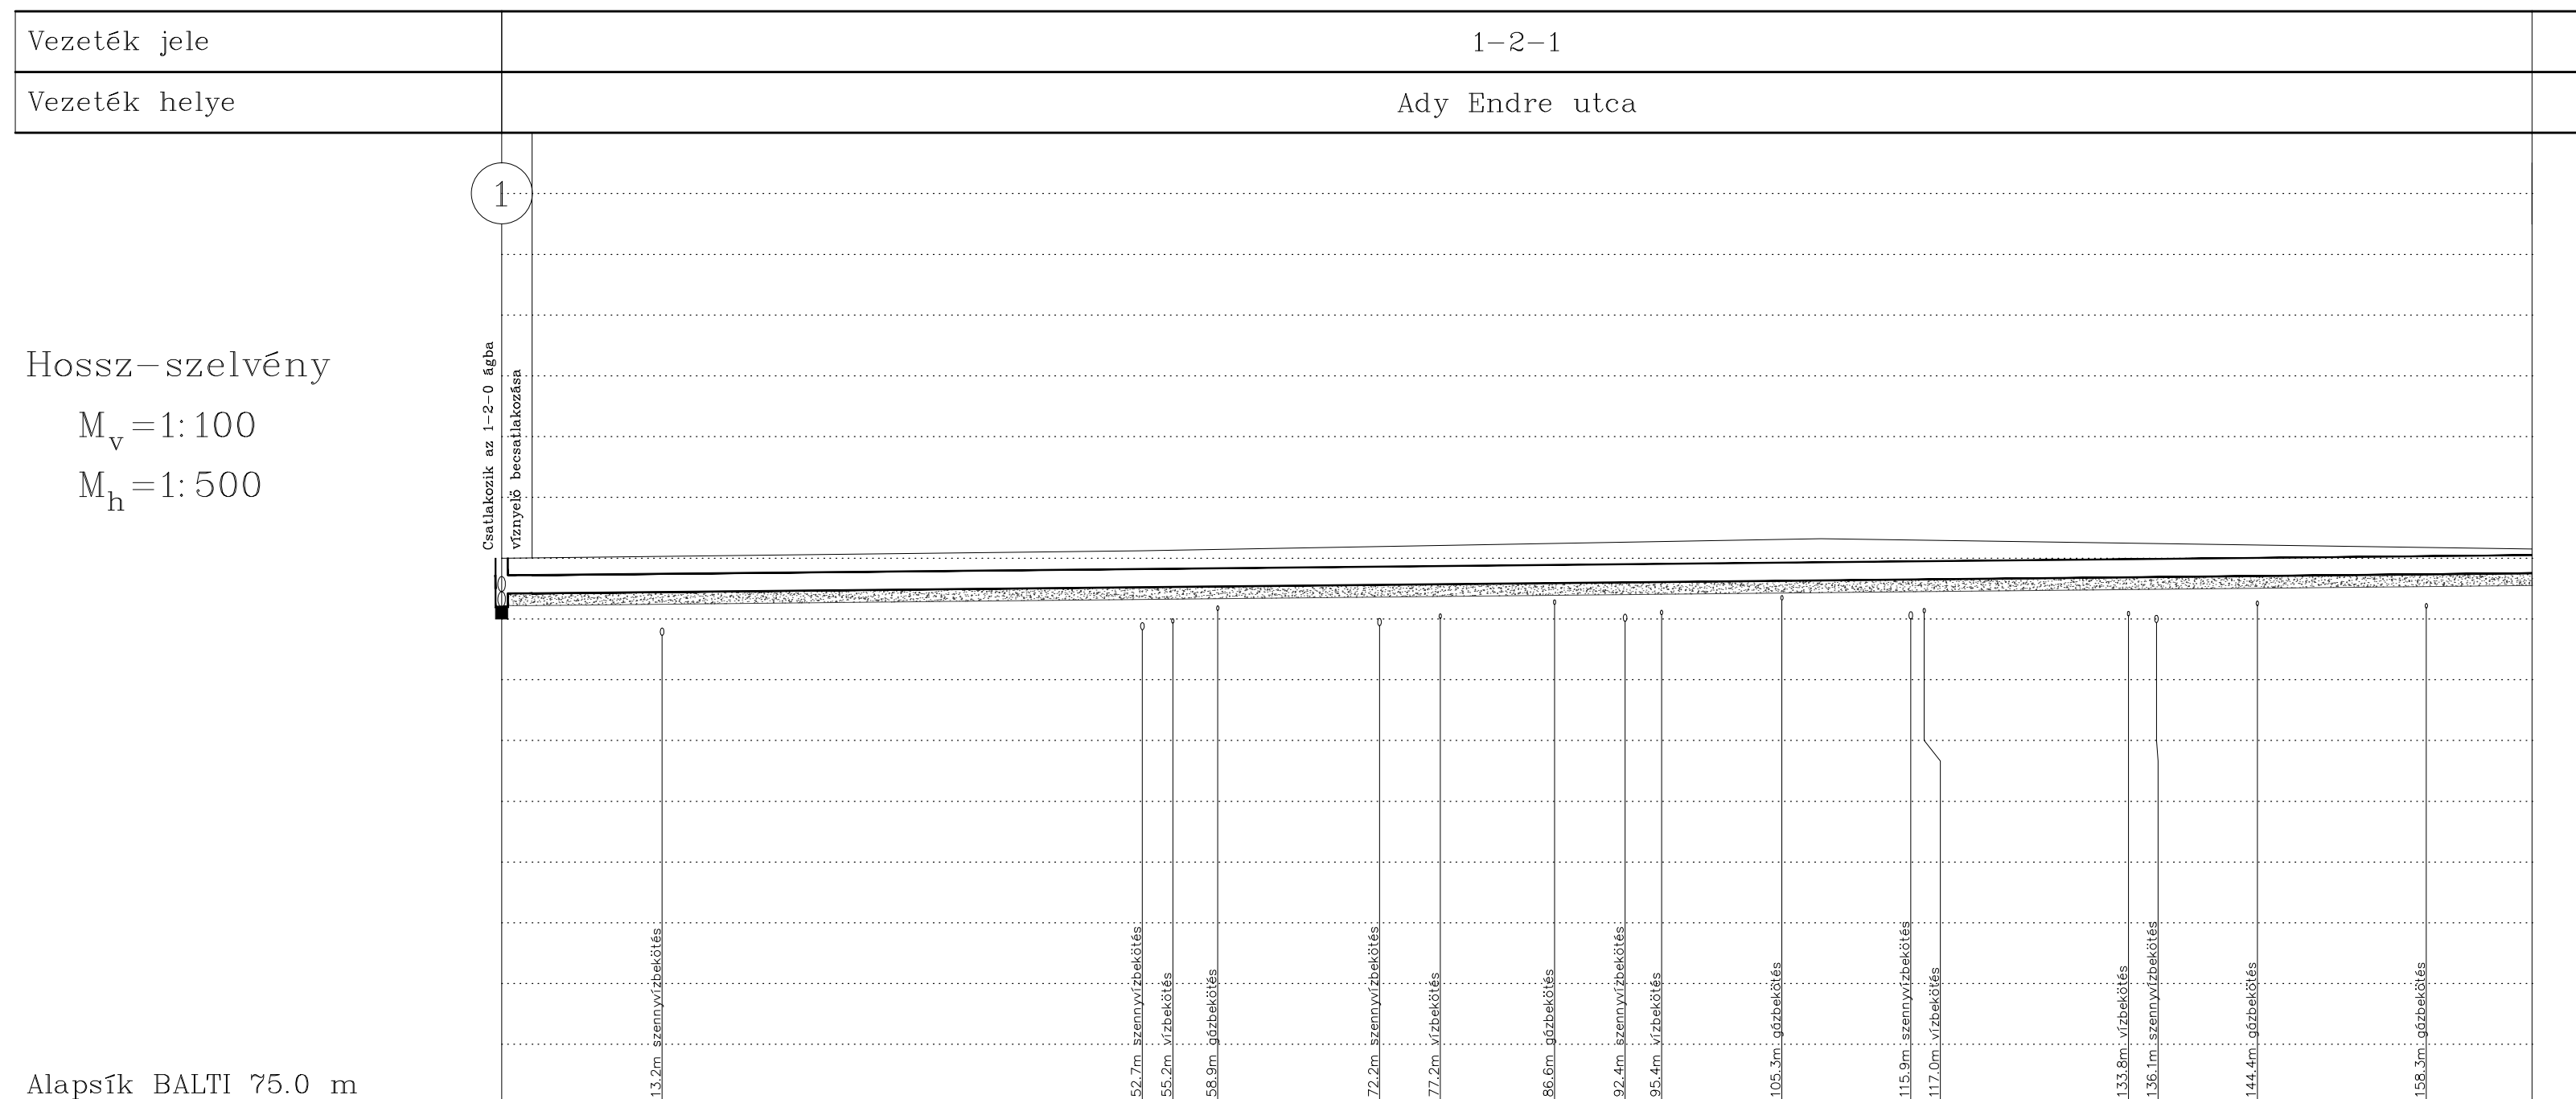

Vezeték jele		1-2-1			
Vezeték helye		Ady Endre utca			
Hossz-szelvény M _v =1:100 M _h =1:500					
Alapsík BALTI 75.0 m					
Hidraulikai adatok		TB 20/30/30 I=2.0%			
Terepszint	meglévő	84.00	84.12	84.32	84.15
	tervezett				
Tereppontok távolsága		52.50	56.00	58.50	
Számolt terepszint		84.00	84.01	84.15	84.08
Folyásfenékszint		83.20	83.42	83.75	83.68
Egyes hossz		152.50	164.50	167.00	
Folyamatos hossz		152.50	164.50	167.00	
Épül összesen		30b	164.50m TB 20/30/30 elem		

A terven szereplő magasságok BALTI alapszintre vonatkoznak !

SZEGEDI VÍZIKÖZMŰ MŰKÖDTETŐ ÉS FEJLESZTŐ ZRT
 6720 Szeged, Széchenyi tér 5. Tel/Fax: (62) 420-285, 425-821 E-mail: szvmf@szvmf.hu

Vezető tervező:	Novák Gyula	Tervező:	Bucsnóyi István	
Megrendelő:	Székkutas Község Önkormányzata; 6821 Székkutas, Béke utca 2.		Dátum:	2017. február
A terv tárgya:	Székkutas község belterületi vízrendezés, II. ütem TOP-2.1.3-15 Kiviteli tervdokumentáció		Tervezői dátum:	1/2017
A terv rész tárgya:	Hossz-szelvény 1-2-0, 1-2-1 (Ady Endre utca)		Méretarány:	M=1:500
			Rajzszám:	Hsz-3.