


Keresztszelvény

Béke utca 51-64.

$M_h=1:100$ $M_v=1:100$

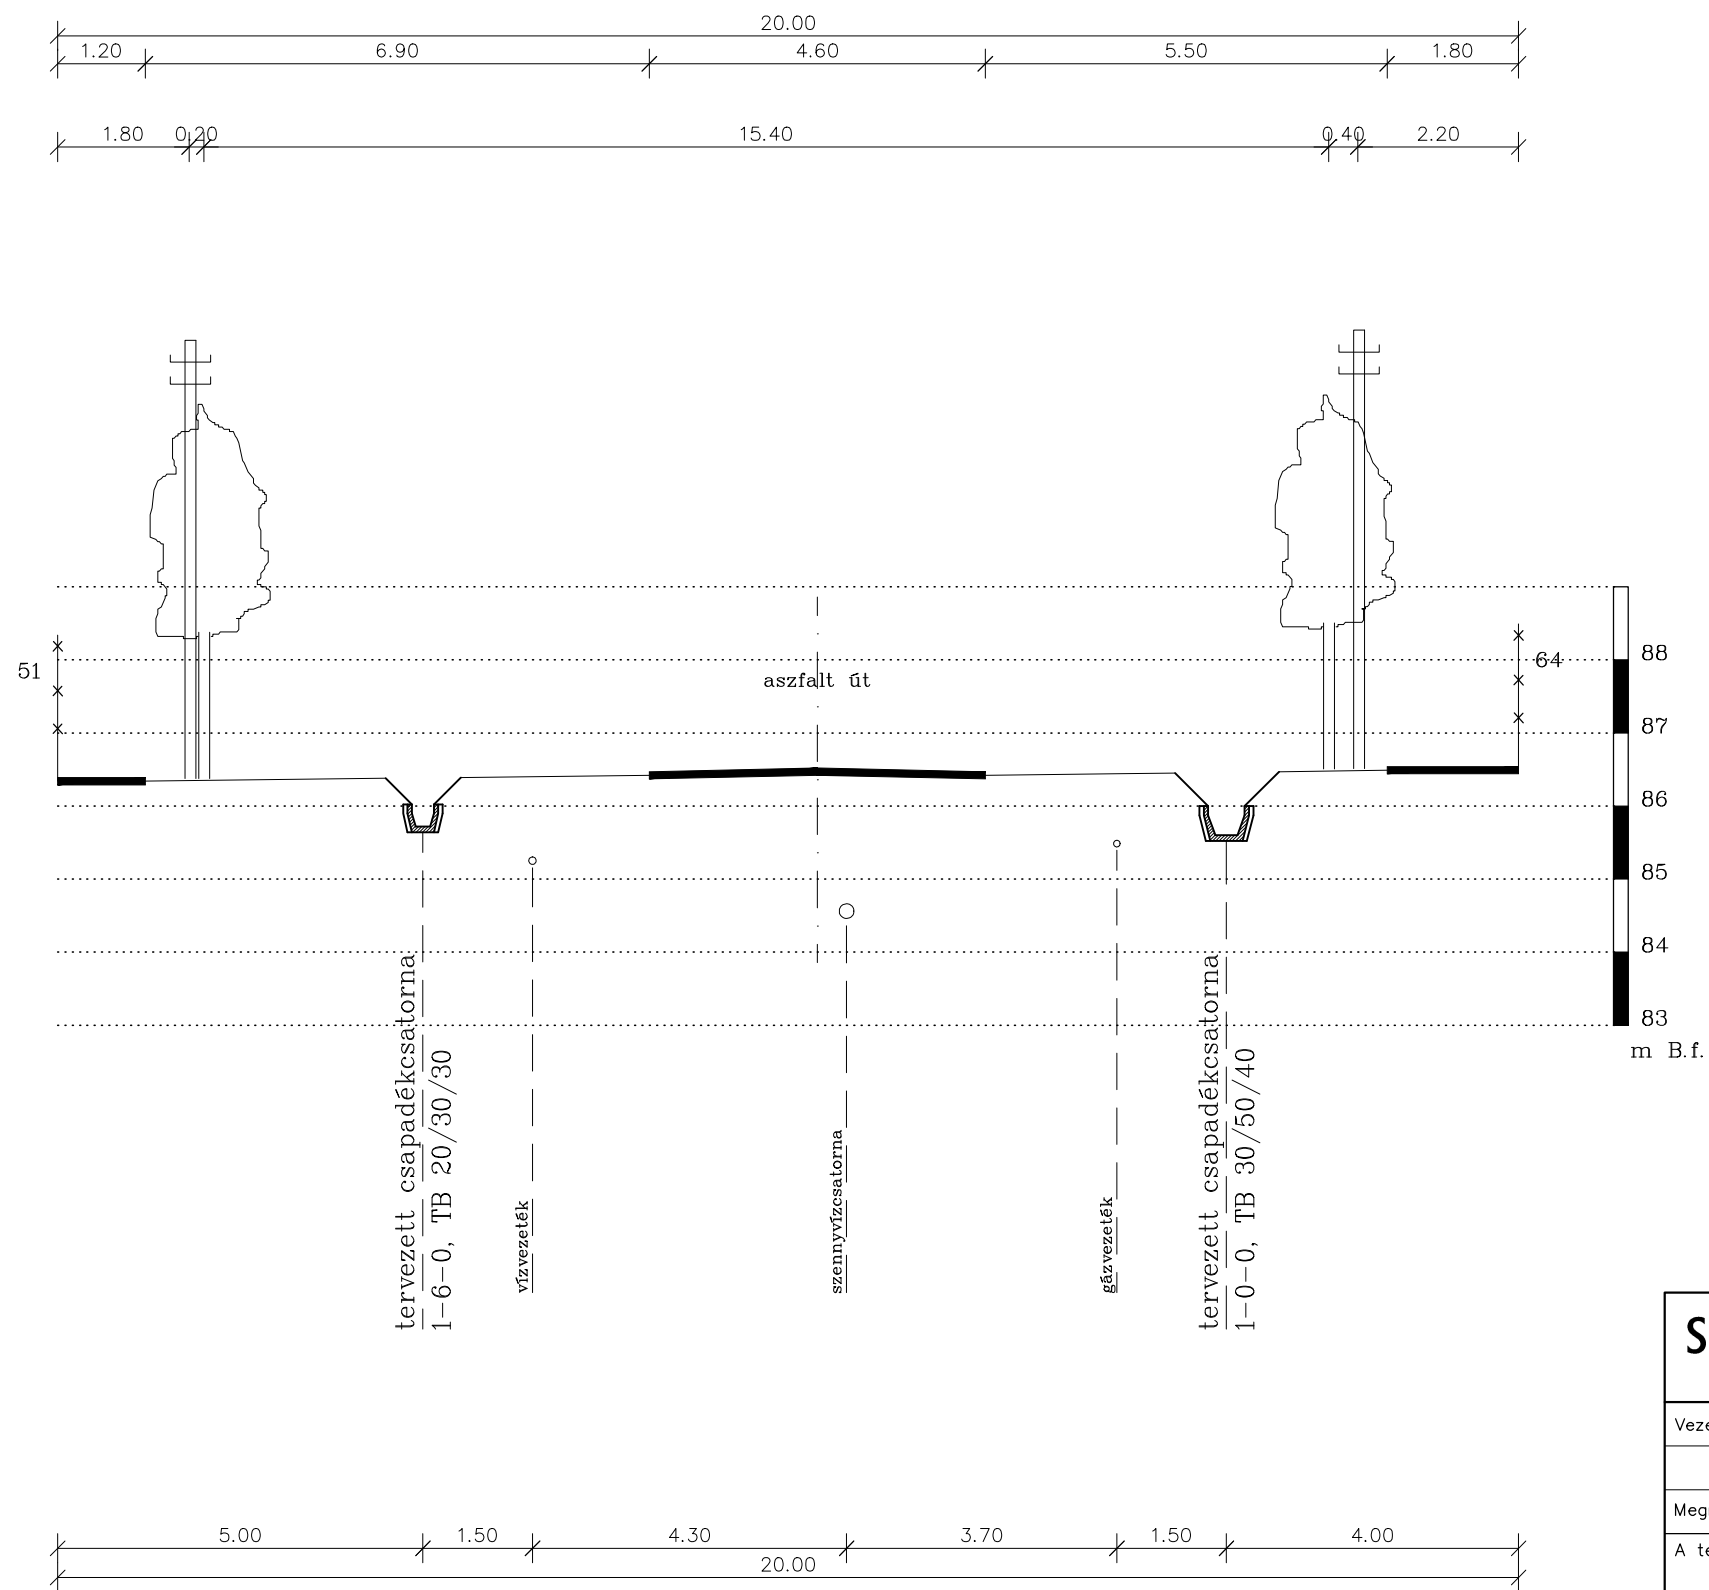

SZEGEDI VÍZIKÖZMŰ MŰKÖDTETŐ ÉS FEJLESZTŐ ZRT

6720 Szeged, Széchenyi tér 5. Tel/Fax: (62) 420-285, 425-821 E-mail: szvmf@szvmf.hu

Vezető tervező:	Novák Gyula	Tervező:	Bucsányi István	
Megrendelő:	Székkutas Község Önkormányzata; 6821 Székkutas, Béke utca 2.		Dátum:	2017. február
A terv tárgya:	Székkutas község belterületi vízrendezés, II. ütem TOP-2.1.3-15 Kiviteli tervdokumentáció		Tervszám:	1/2017
A tervrész tárgya:	Keresztszelvény Béke utca 51-64.		Méretarány:	M=1:100
			Rajzszám:	K-3.