
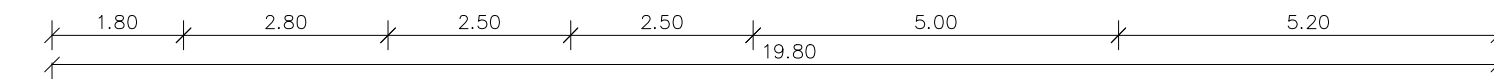


Keresztszelvény

Gregus Máté utca 18.
 $M_h=1:100$ $M_v=1:100$

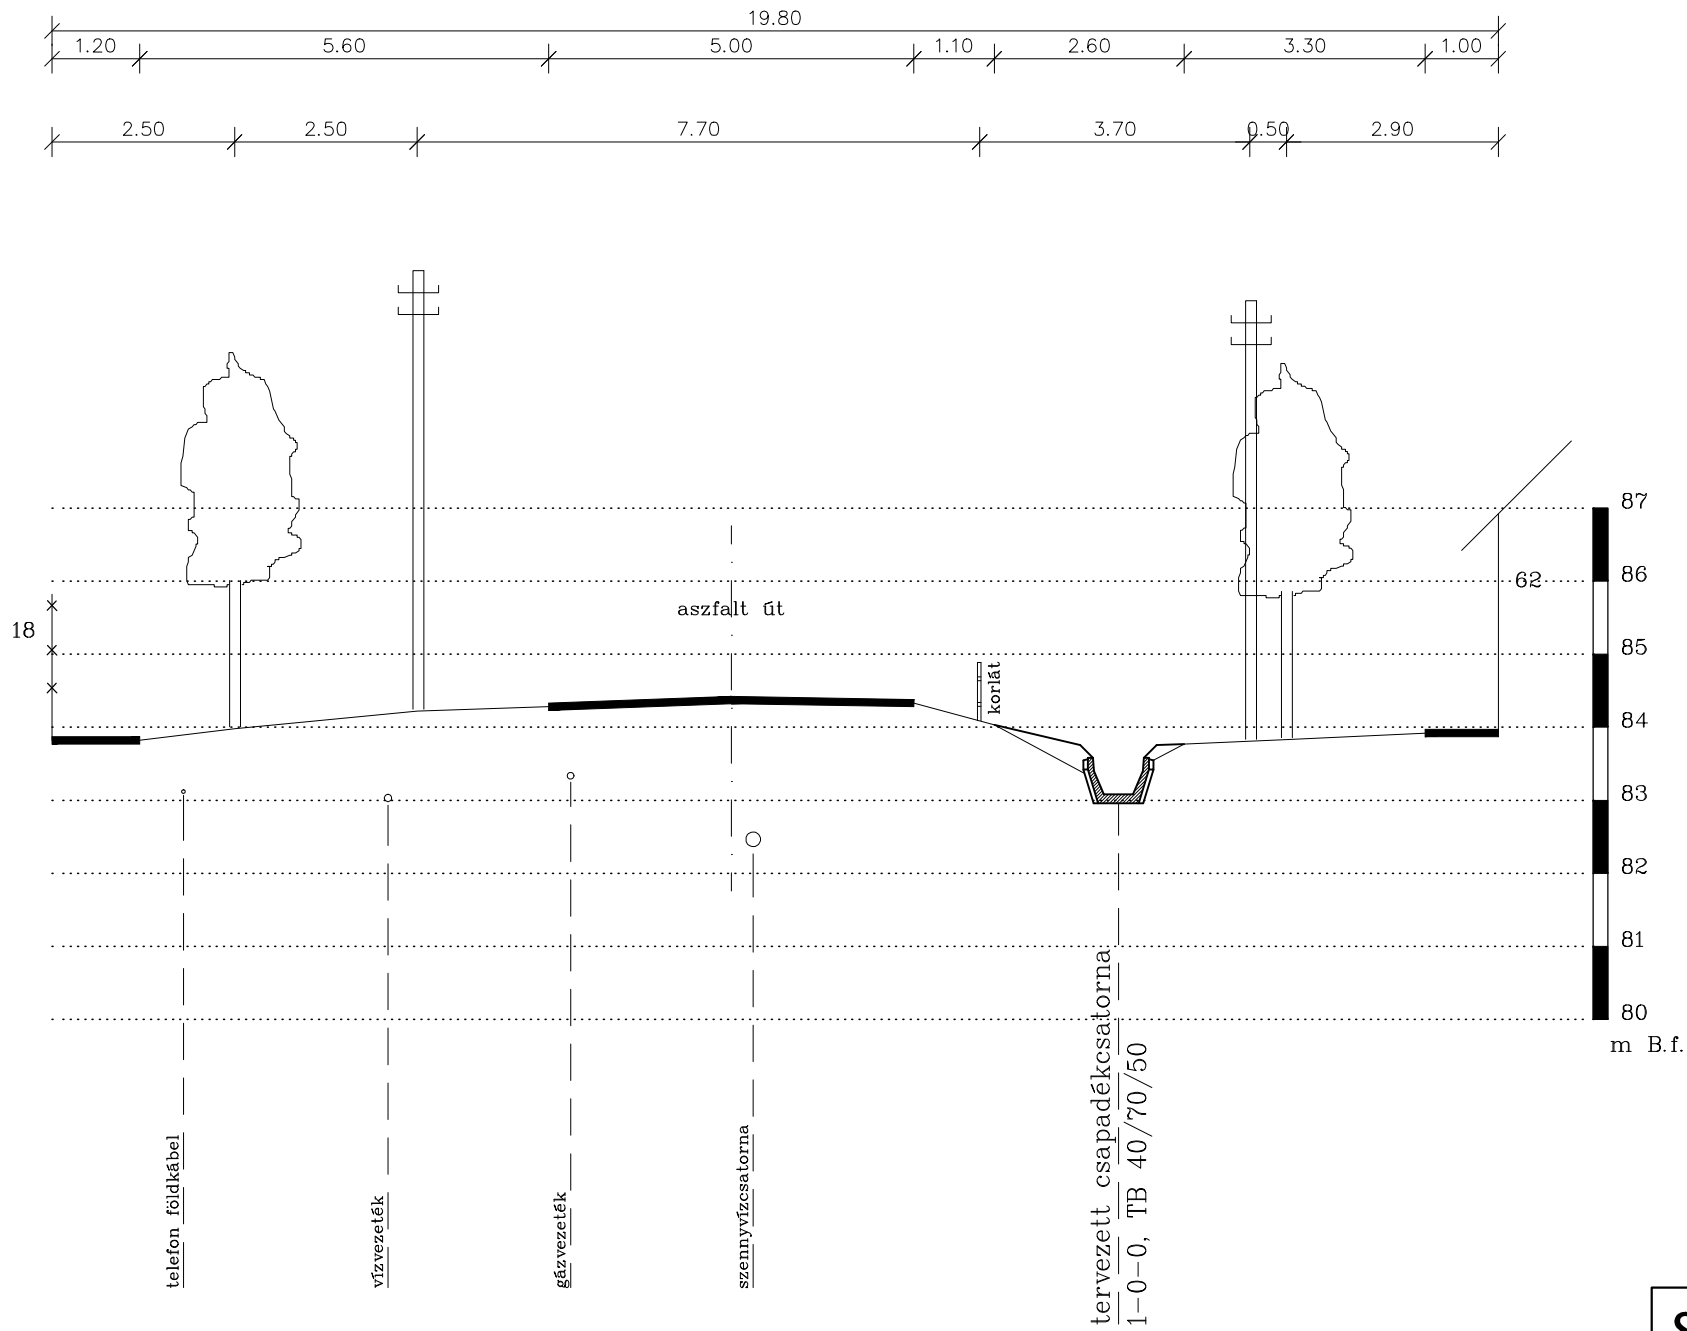

SZEGEDI VÍZIKÖZMŰ MŰKÖDTETŐ ÉS FEJLESZTŐ ZRT				
6720 Szeged, Széchenyi tér 5. Tel/Fax: (62) 420-285, 425-821 E-mail: szvmf@szvmf.hu				
Vezető tervező:	Novák Gyula	Tervező:	Bucsányi István	
Megrendelő:	Székkutas Község Önkormányzata; 6821 Székkutas, Béke utca 2.			Dátum: 2017. február
A terv tárgya:	Székkutas község belterületi vízrendezés, II. ütem TOP-2.1.3-15 Kiviteli tervdokumentáció			Tervszám: 1/2017
				Méretarány: M=1:100
A tervrész tárgya:	Keresztszelvény Gregus Máté utca 18.			Rajzszám: K-1.