


5. keresztmetszvény

Mágocsi út 3.

$M_h=1:100$ $M_v=1:100$

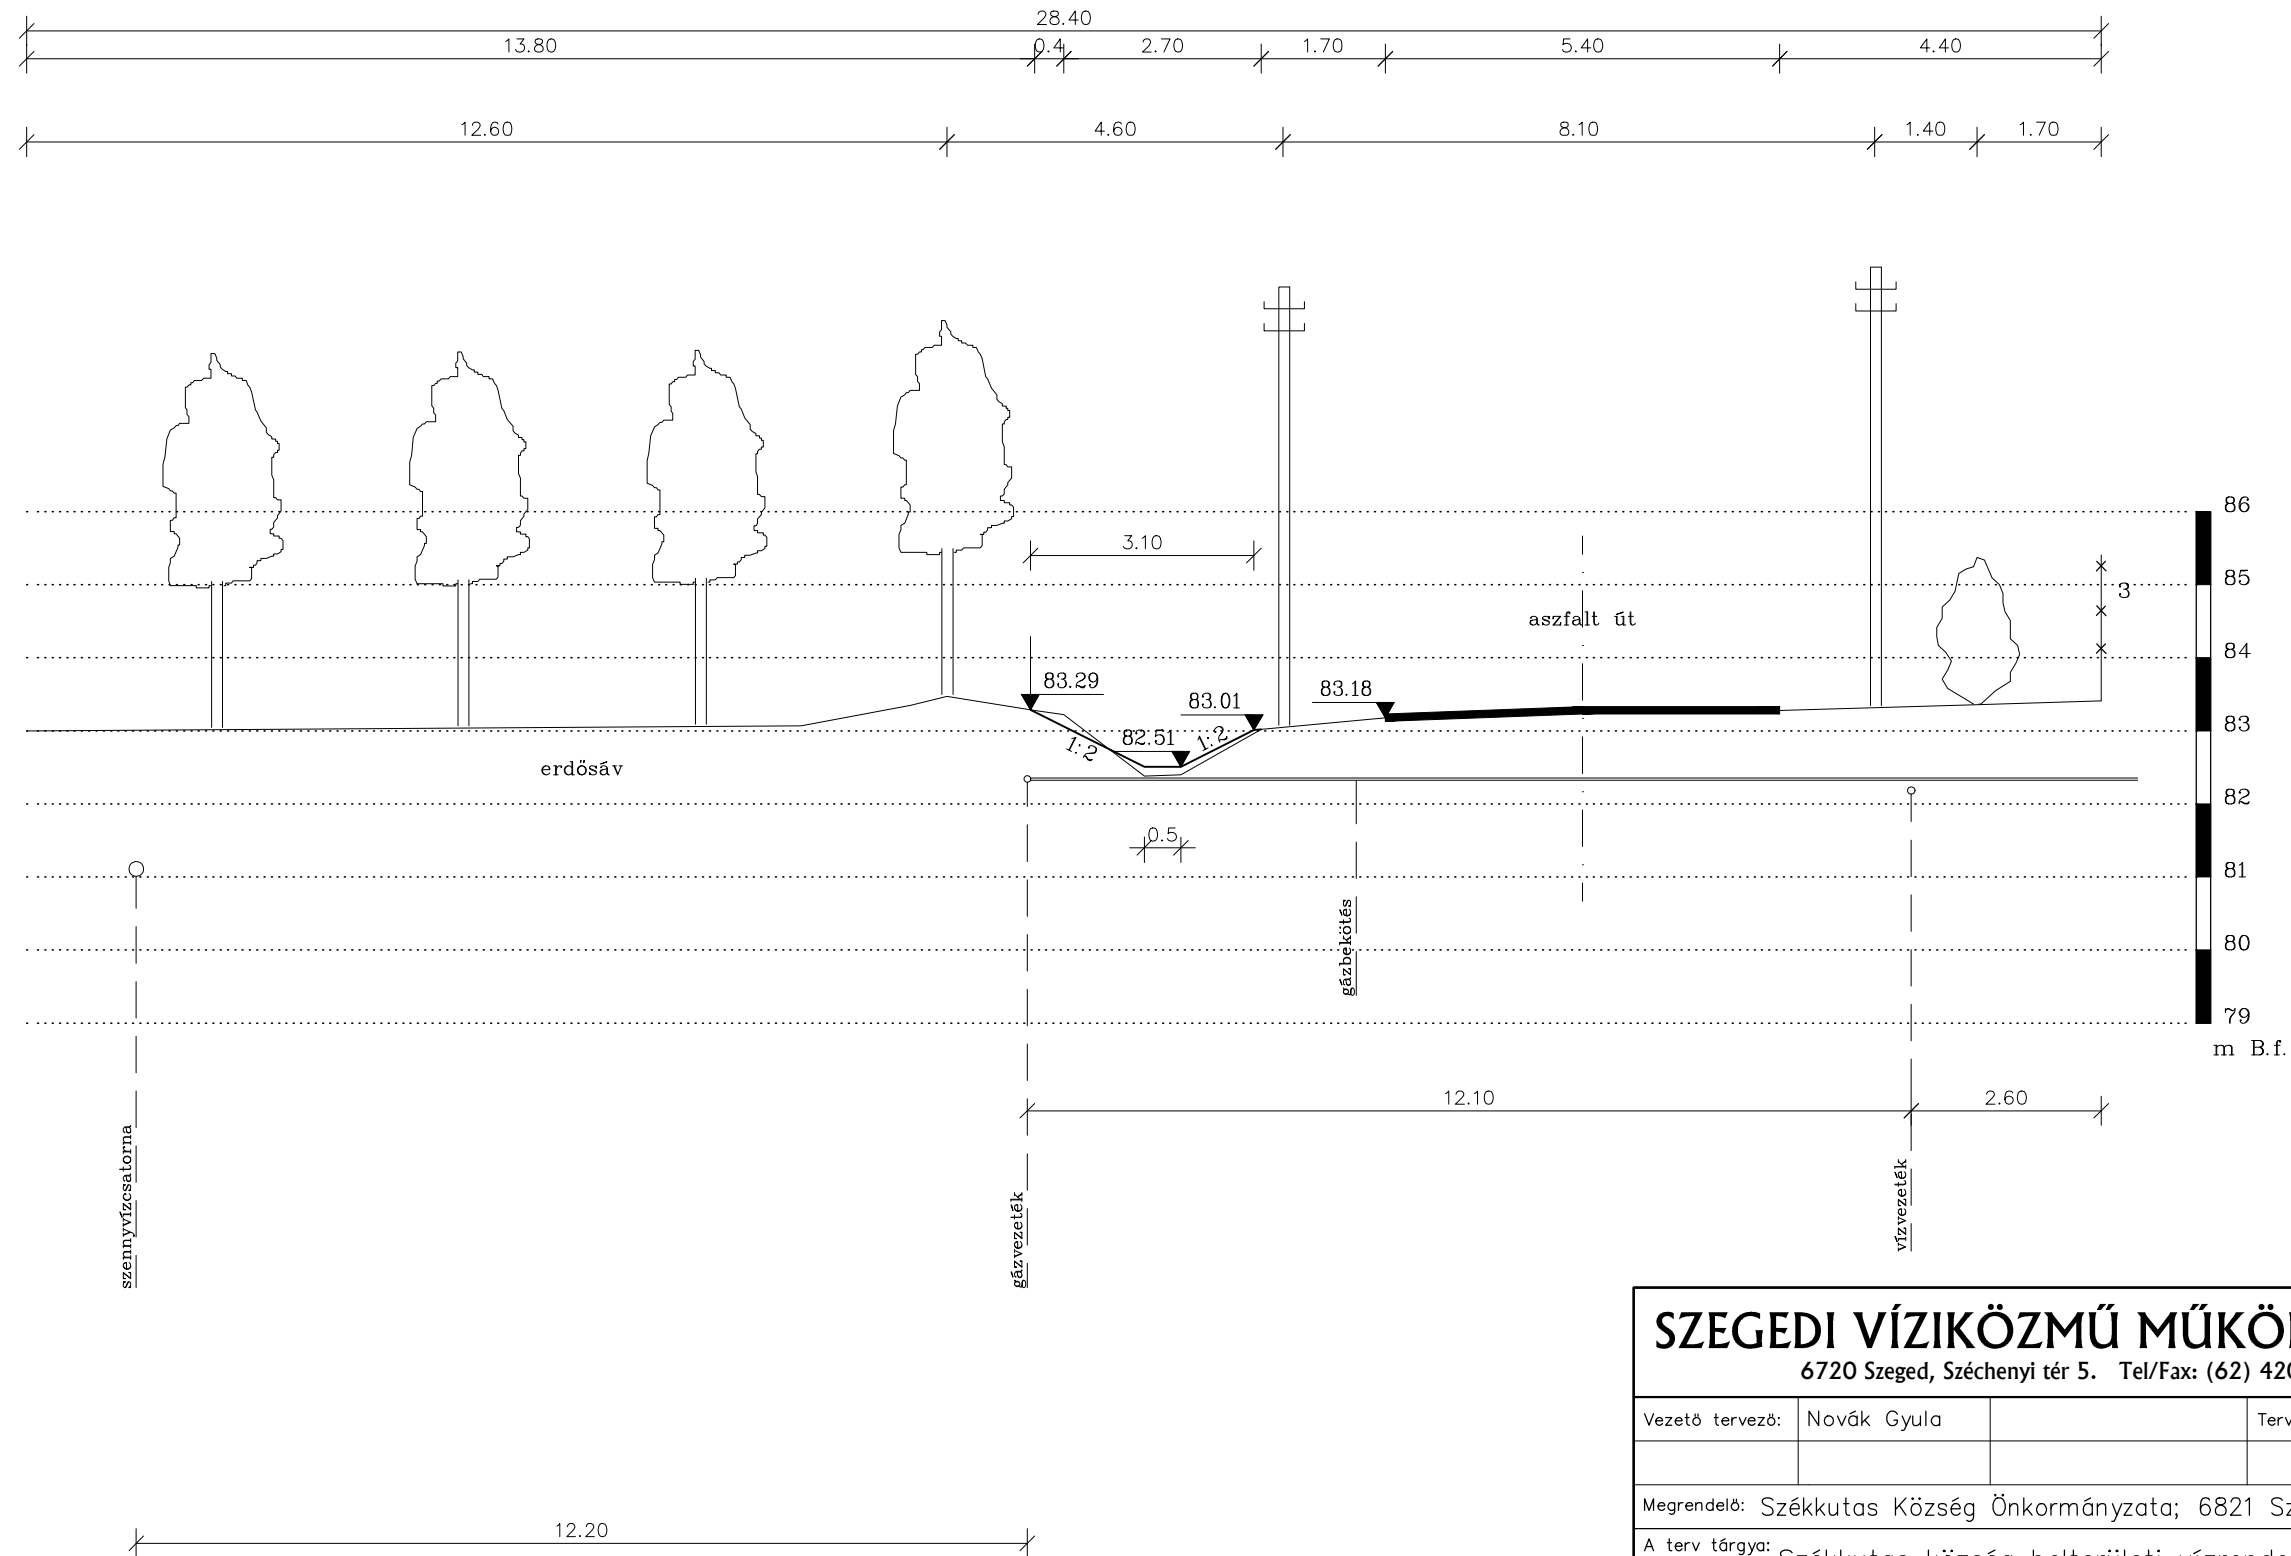

SZEGEDI VÍZIKÖZMŰ MŰKÖDTETŐ ÉS FEJLESZTŐ ZRT

6720 Szeged, Széchenyi tér 5. Tel/Fax: (62) 420-285, 425-821 E-mail: szvmf@szvmf.hu

Vezető tervező:	Novák Gyula	Tervező:	Bucsányi István	
Megrendelő:	Székkutas Község Önkormányzata; 6821 Székkutas, Béke utca 2.		Dátum:	2017. február
A terv tárgya:	Székkutas község belterületi vízrendezés, II. ütem TOP-2.1.3-15 Kiviteli tervdokumentáció		Tervszám:	1/2017
A tervrész tárgya:	Keresztmetszvény Mágocsi út 3. (0+183.5 - 0+482.5 szelvényig)		Méretarány:	M=1:100
			Rajzszám:	K-5.