


NYÍLT ÉS ZÁRT SZELVÉNYEK CSATLAKOZÁSA

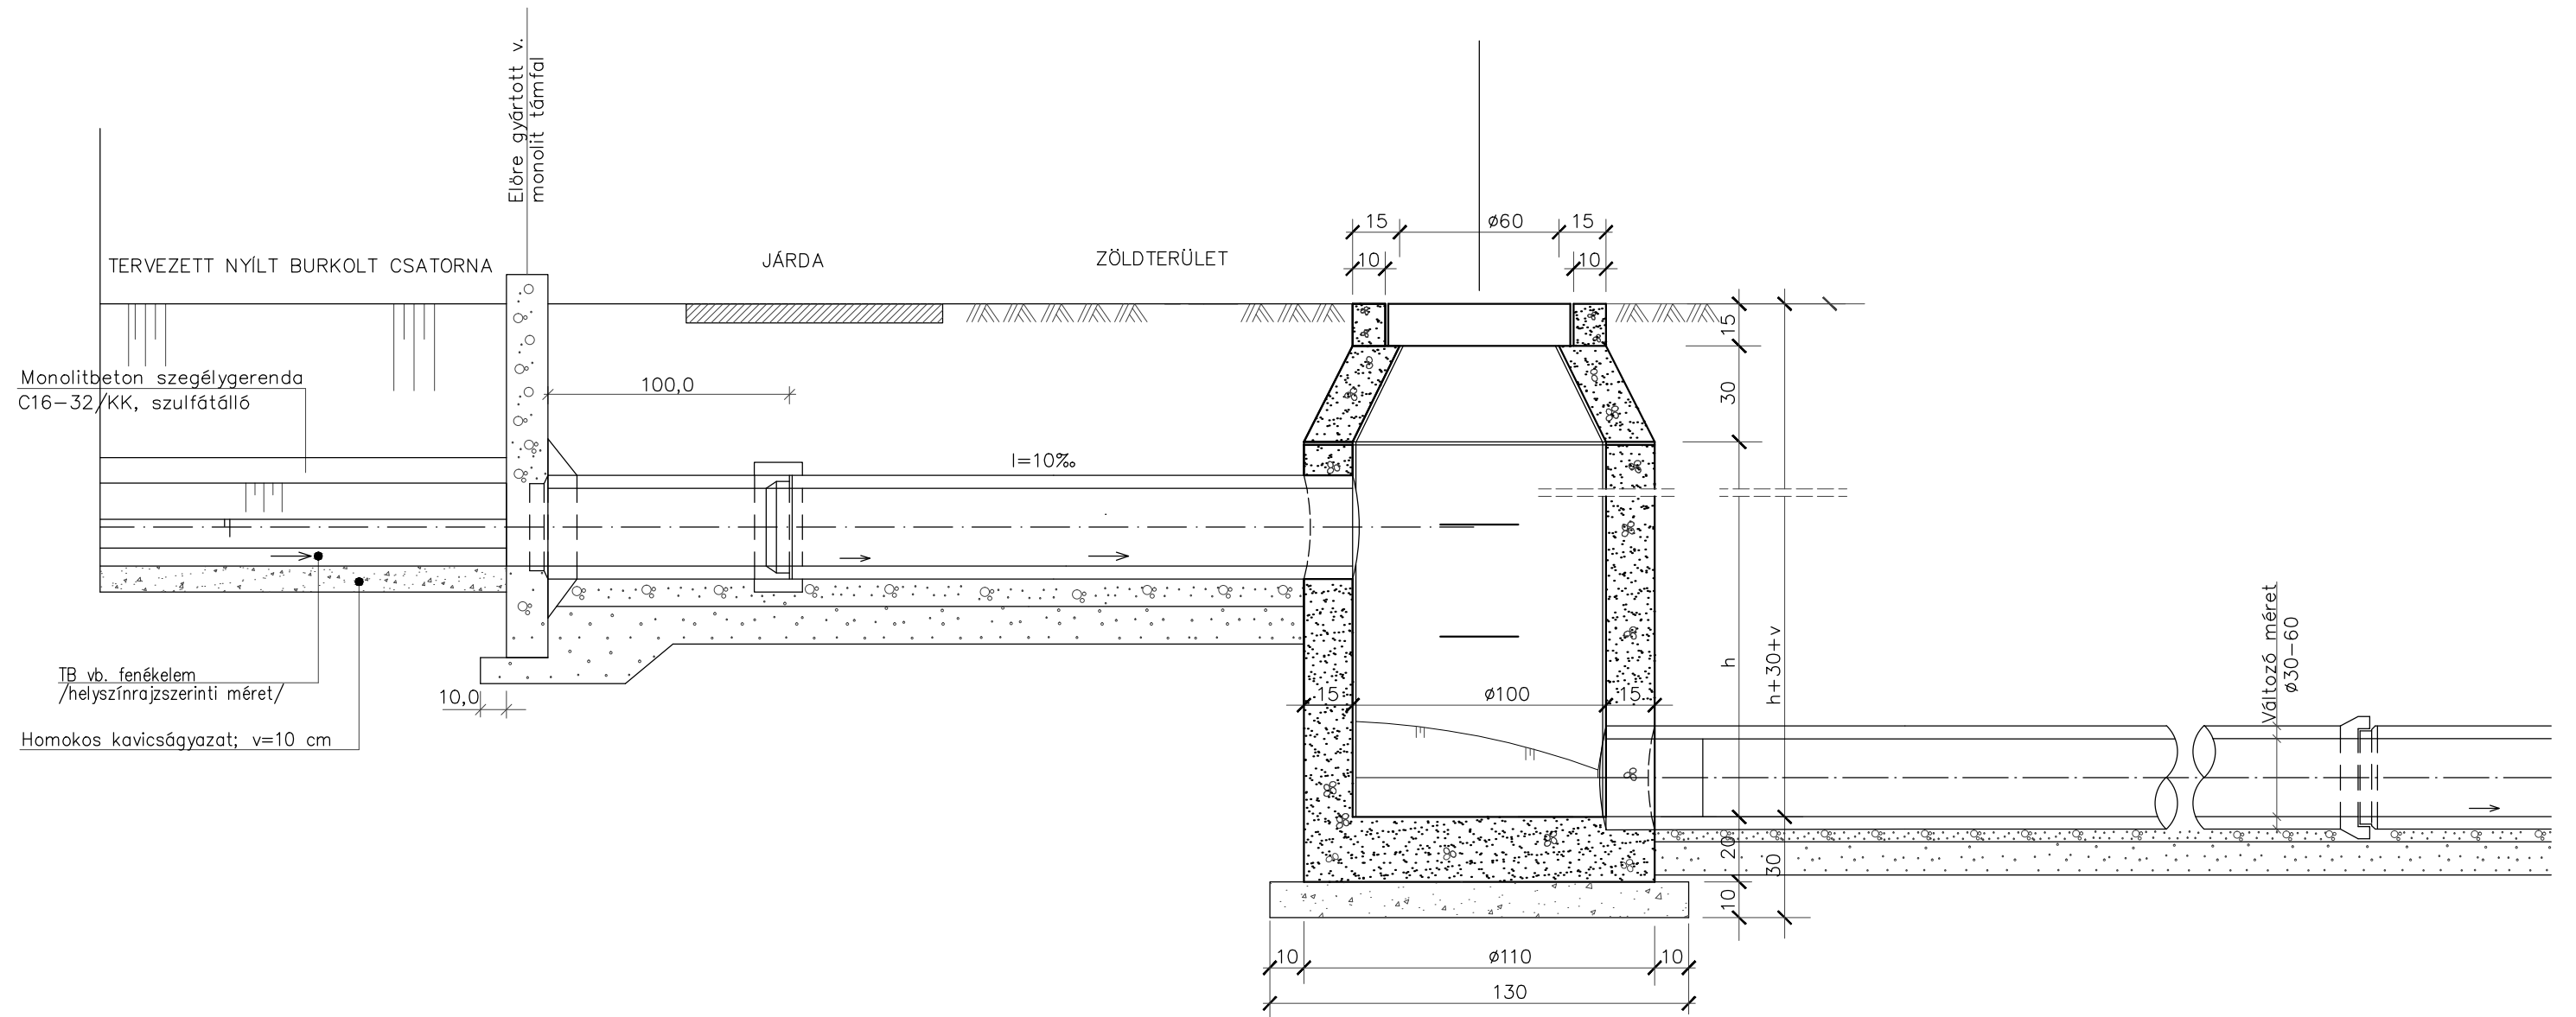

SZEGEDI VÍZIKÖZMŰ MŰKÖDTETŐ ÉS FEJLESZTŐ ZRT

6720 Szeged, Széchenyi tér 5. Tel/Fax: (62) 420-285, 425-821 E-mail: szvmf@szvmf.hu

Vezető tervező:	Novák Gyula	Tervező:	Bucsányi István
Megrendelő:	Székkutas Község Önkormányzata; 6821 Székkutas, Béke utca 2.		Dátum: 2017. február
A terv tárgya:	Székkutas község belterületi vízrendezés, II. ütem TOP-2.1.3-15 Kiviteli tervdokumentáció		Tervszám: 1/2017 Méretarány: M=1:25
A tervrész tárgya:	Metszetrajz Nyílt és zárt szelvények csatlakozása		Rajzszám: M-2.