



OSZLOP MEGKERÜLÉSE METSZET ÉS FELÜLNÉZET

METSZET

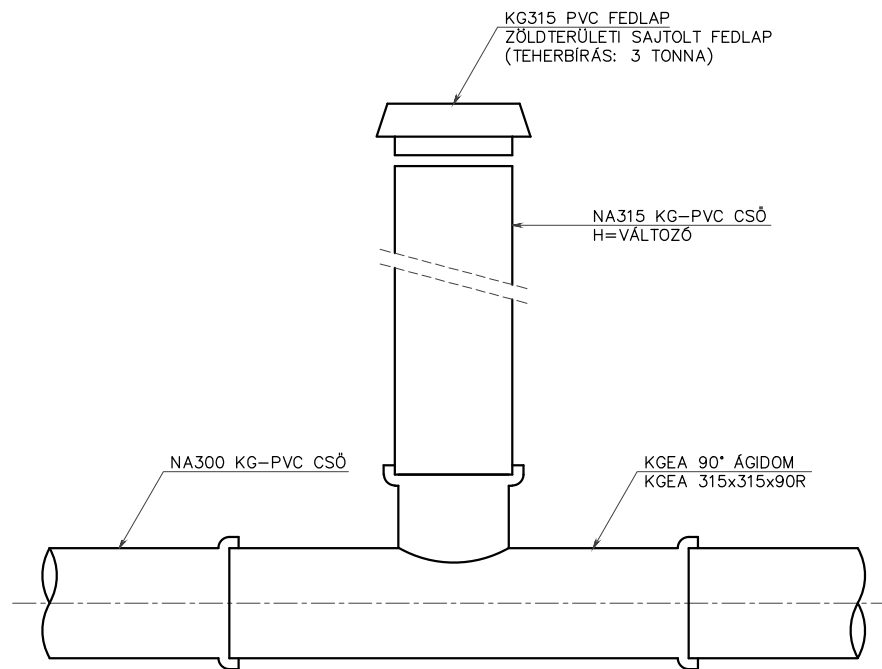

FELÜLNÉZET

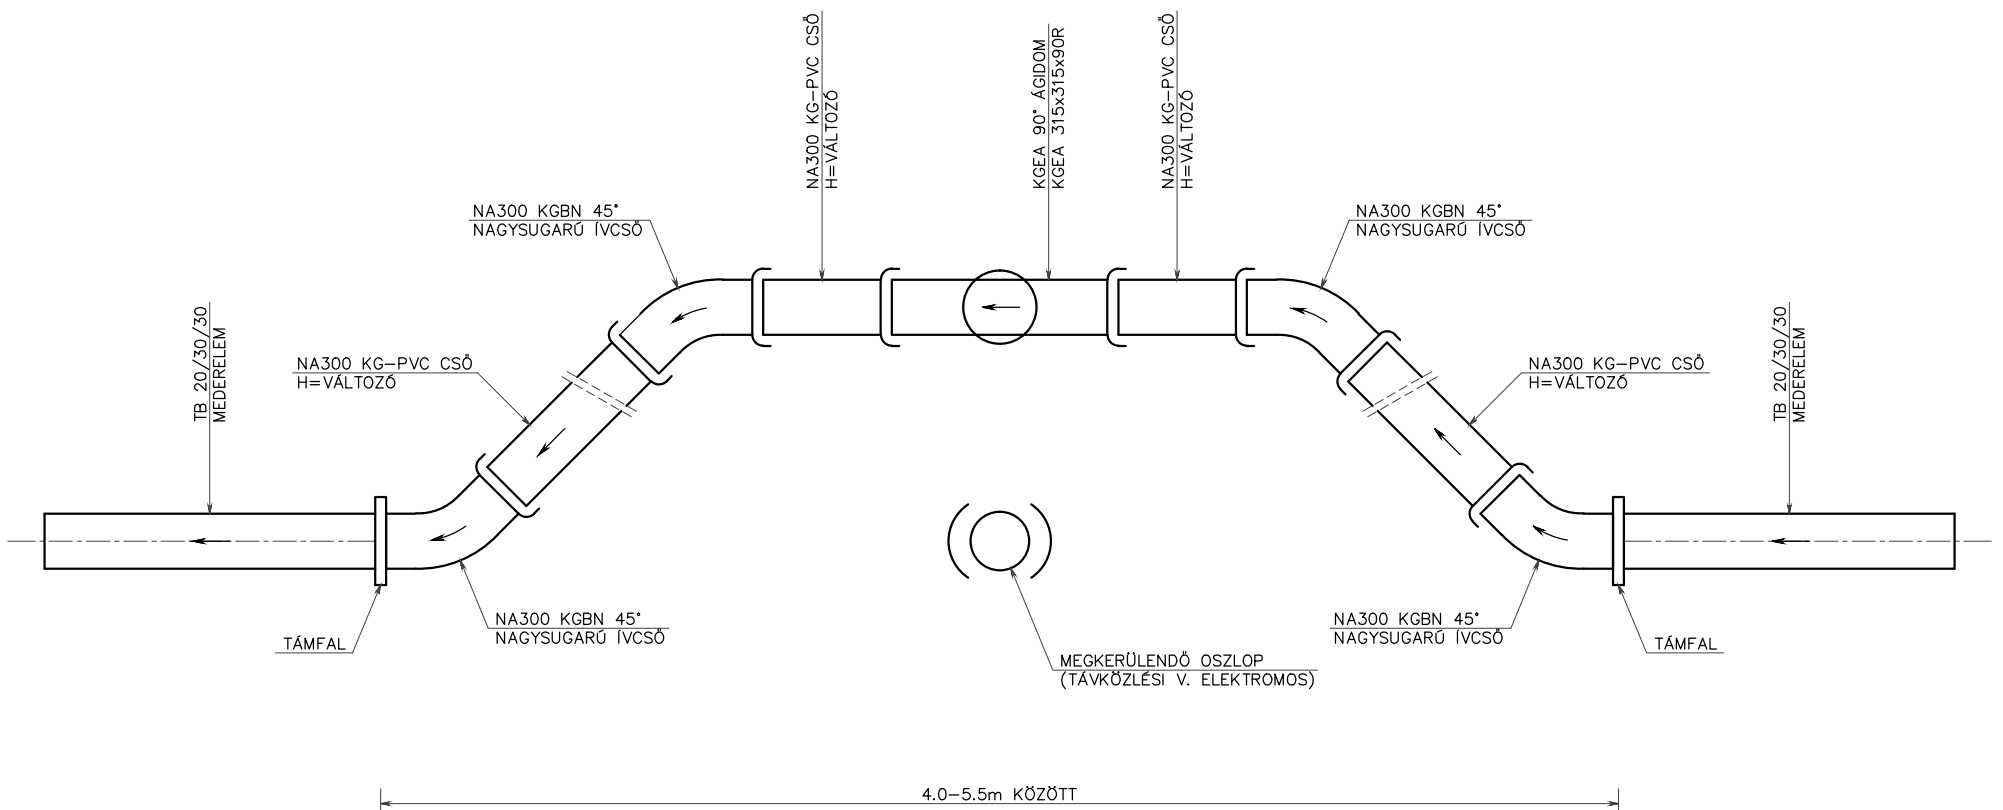

SZEGEDI VÍZIKÖZMŰ MŰKÖDTETŐ ÉS FEJLESZTŐ ZRT

6720 Szeged, Széchenyi tér 5. Tel/Fax: (62) 420-285, 425-821 E-mail: szvmf@szvmf.hu

Vezető tervező:	Novók Gyula	Tervező:	Bucsányi István
Megrendelő: Székkutas Község Önkormányzata; 6821 Székkutas, Béke utca 2.			Dátum: 2017. február
A terv tárgya: Székkutas község belterületi vízrendezés, II. ütem TOP-2.1.3-15 Kiviteli tervdokumentáció			Tervszám: 1/2017
A tervrész tárgya: Metszetrajz Oszlop megkerülése (metszet és felülnézet) NA300			Méretarány: Rajzszám: M-6.