



# OSZLOP MEGKERÜLÉSE METSZET ÉS FELÜLNÉZET

## METSZET

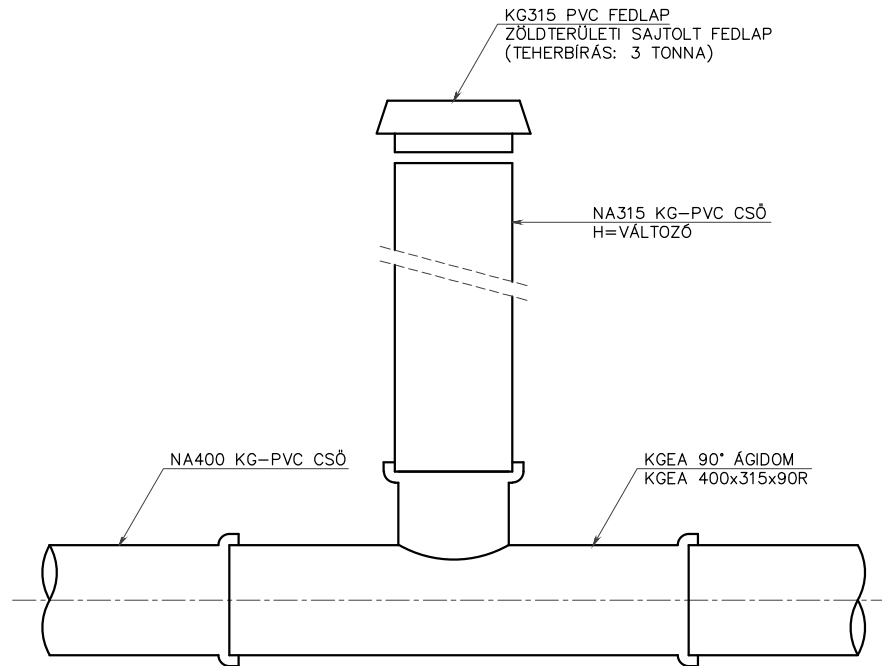

## FELÜLNÉZET

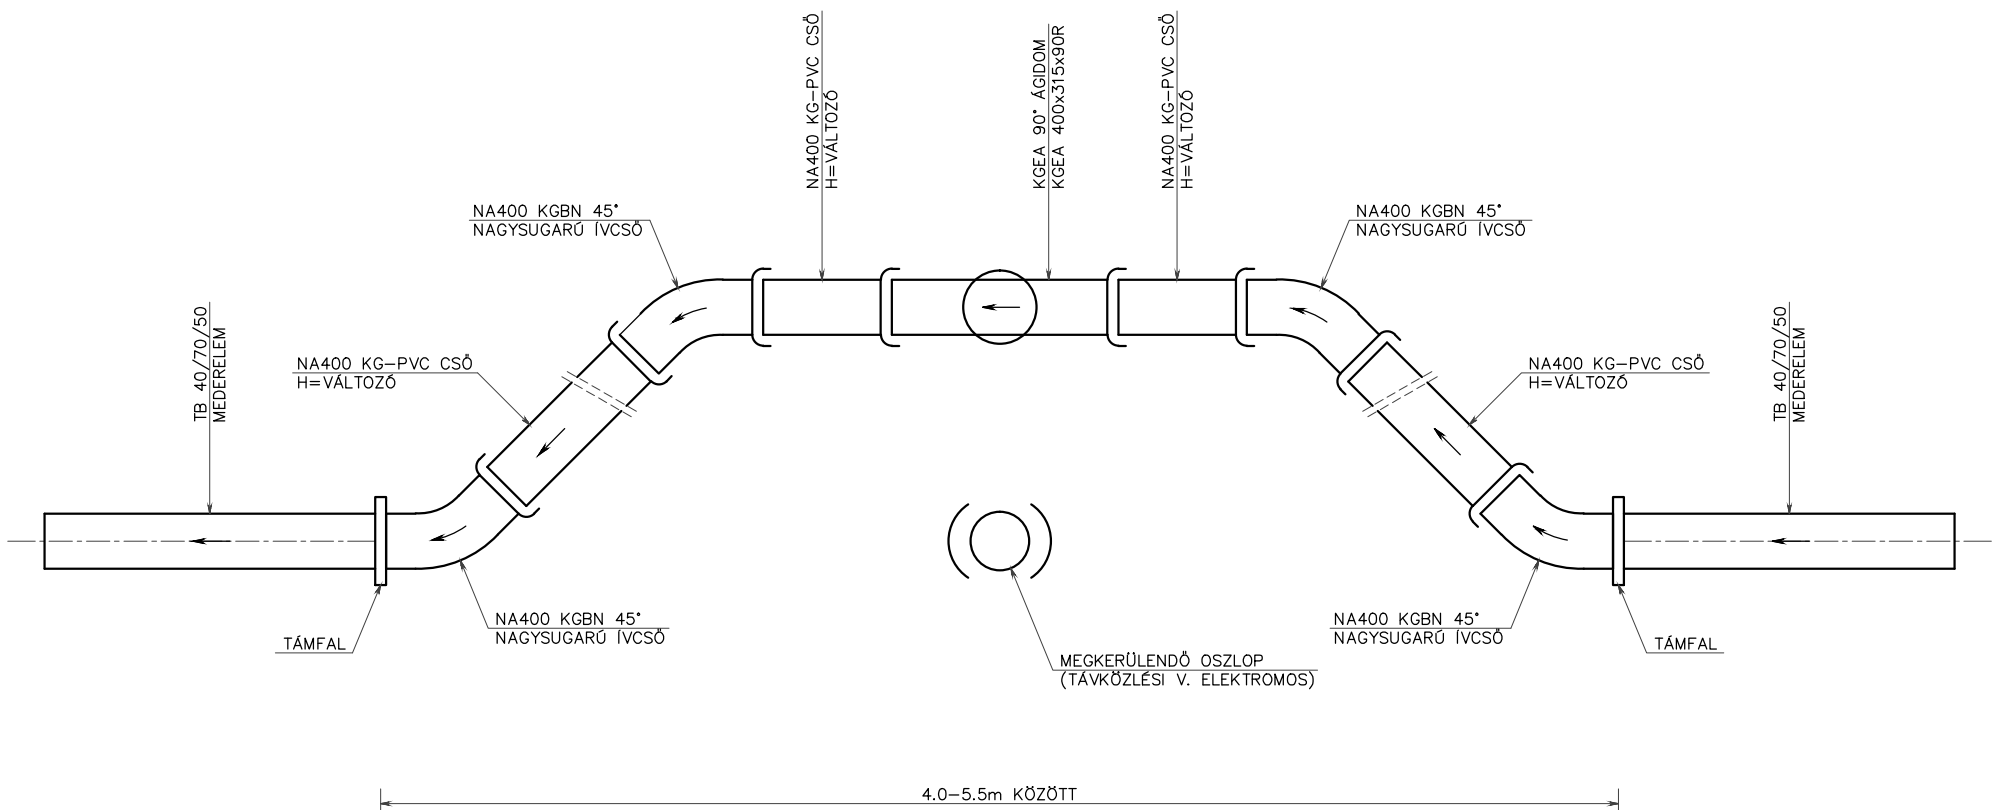

## SZEGEDI VÍZIKÖZMŰ MŰKÖDTETŐ ÉS FEJLESZTŐ ZRT

6720 Szeged, Széchenyi tér 5. Tel/Fax: (62) 420-285, 425-821 E-mail: szvmf@szvmf.hu

Vezető tervező:	Novák Gyula	Tervező:	Bucsányi István
Megrendelő:	Székkutas Község Önkormányzata; 6821 Székkutas, Béke utca 2.	Dátum:	2017. február
A terv tárgya:	Székkutas község belterületi vízrendezés, II. ütem TOP-2.1.3-15 Kiviteli tervdokumentáció	Tervszám:	1/2017
A tervrész tárgya:	Metszetrajz Oszlop megkerülése (metszet és felülnézet) NA400	Méretarány:	
		Rajzszám:	M-7.