






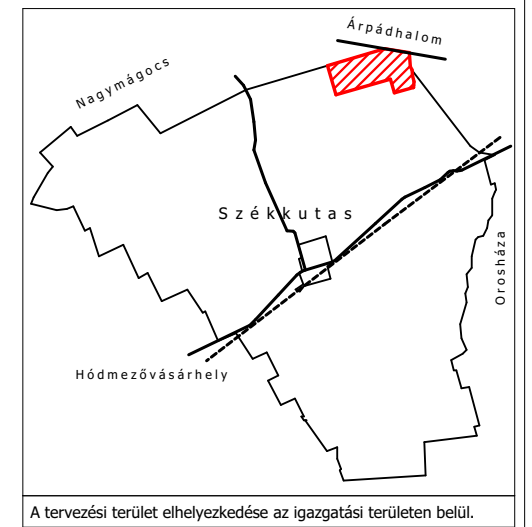
# SZÉKKUTAS

## TELEPÜLÉSRENDEZÉSI TERV

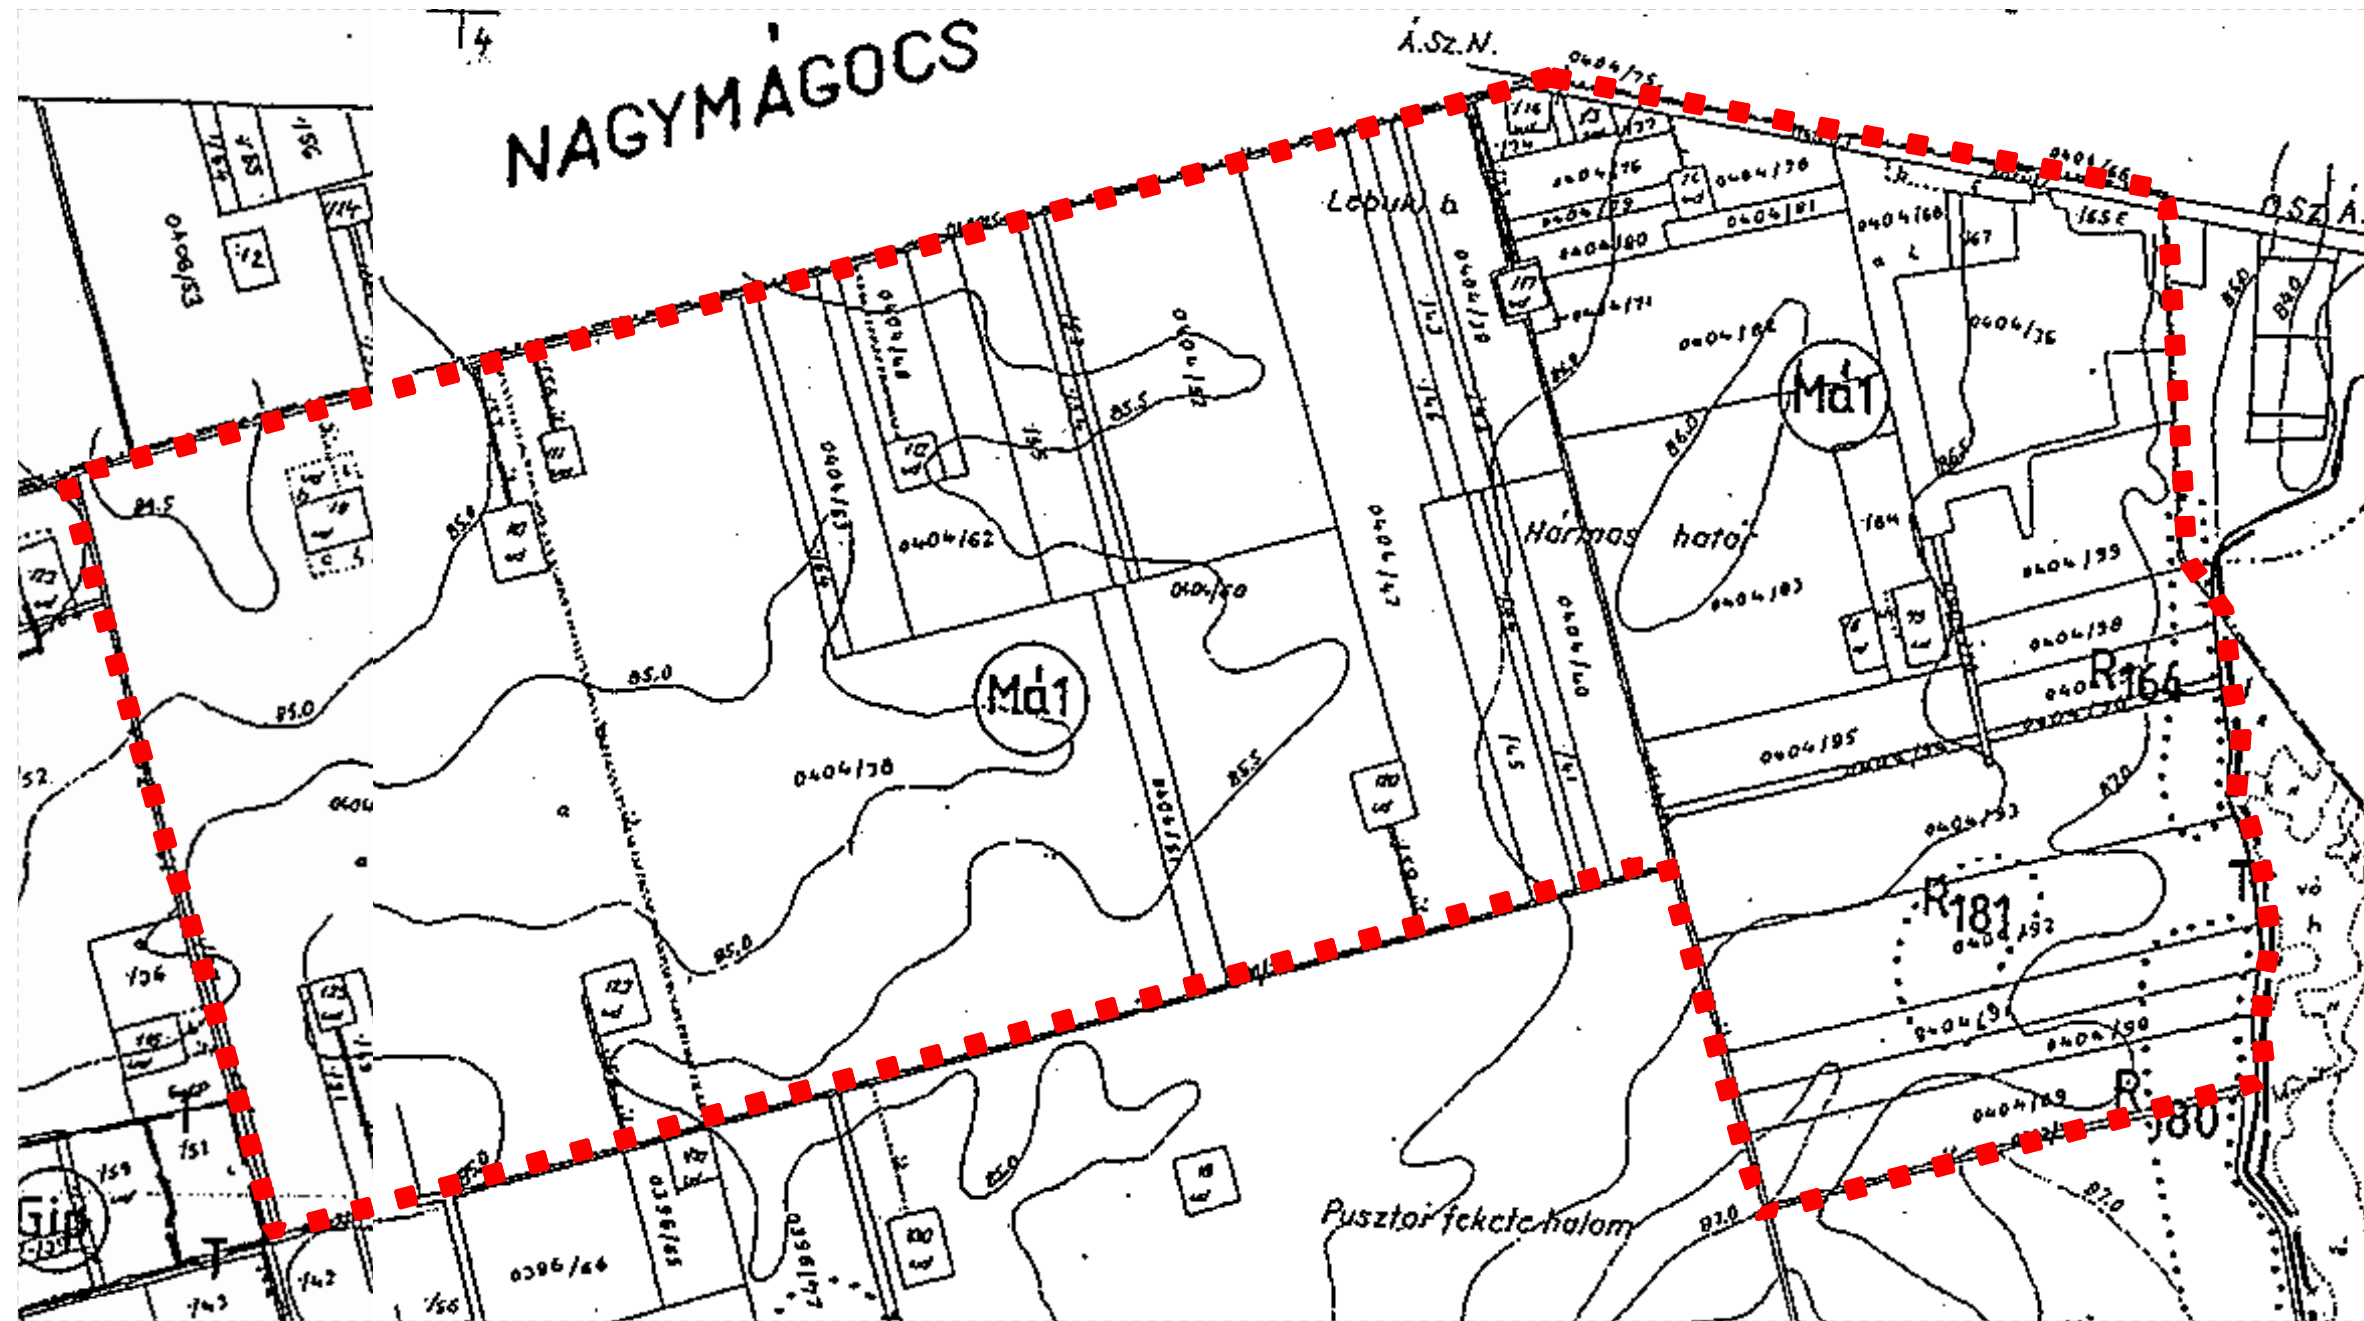

### JELMAGYARÁZAT:

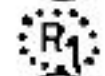-  TERVEZÉSI TERÜLET HATÁRA
-  IGAZGATÁSI TERÜLET HATÁRA
-  REGESZETI TERÜLET
-  ÁLTALÁNOS MEZŐGAZDASÁGI TERÜLET  
TANYÁS GAZDASÁGOK ÖVEZETE



Munka megnevezése:  
**SZÉKKUTAS**  
TELEPÜLÉSRENDEZÉSI TERV

Rajz megnevezése:  
Szabályozási terv - külterület -  
hatályos

Vezető tervező:  
Torma Gyöngyi  
TT-1/04-0135/2006  
vezető tervező

CAD feldolgozás:  
Benkő Lajos  
településmérnök

Rajz méretarány: M=1:10000

Dátum: 2020. 12. 18.

Rajzszám: Vé-III.