



SZÉKKUTAS

TELEPÜLÉSRENDEZÉSI TERV

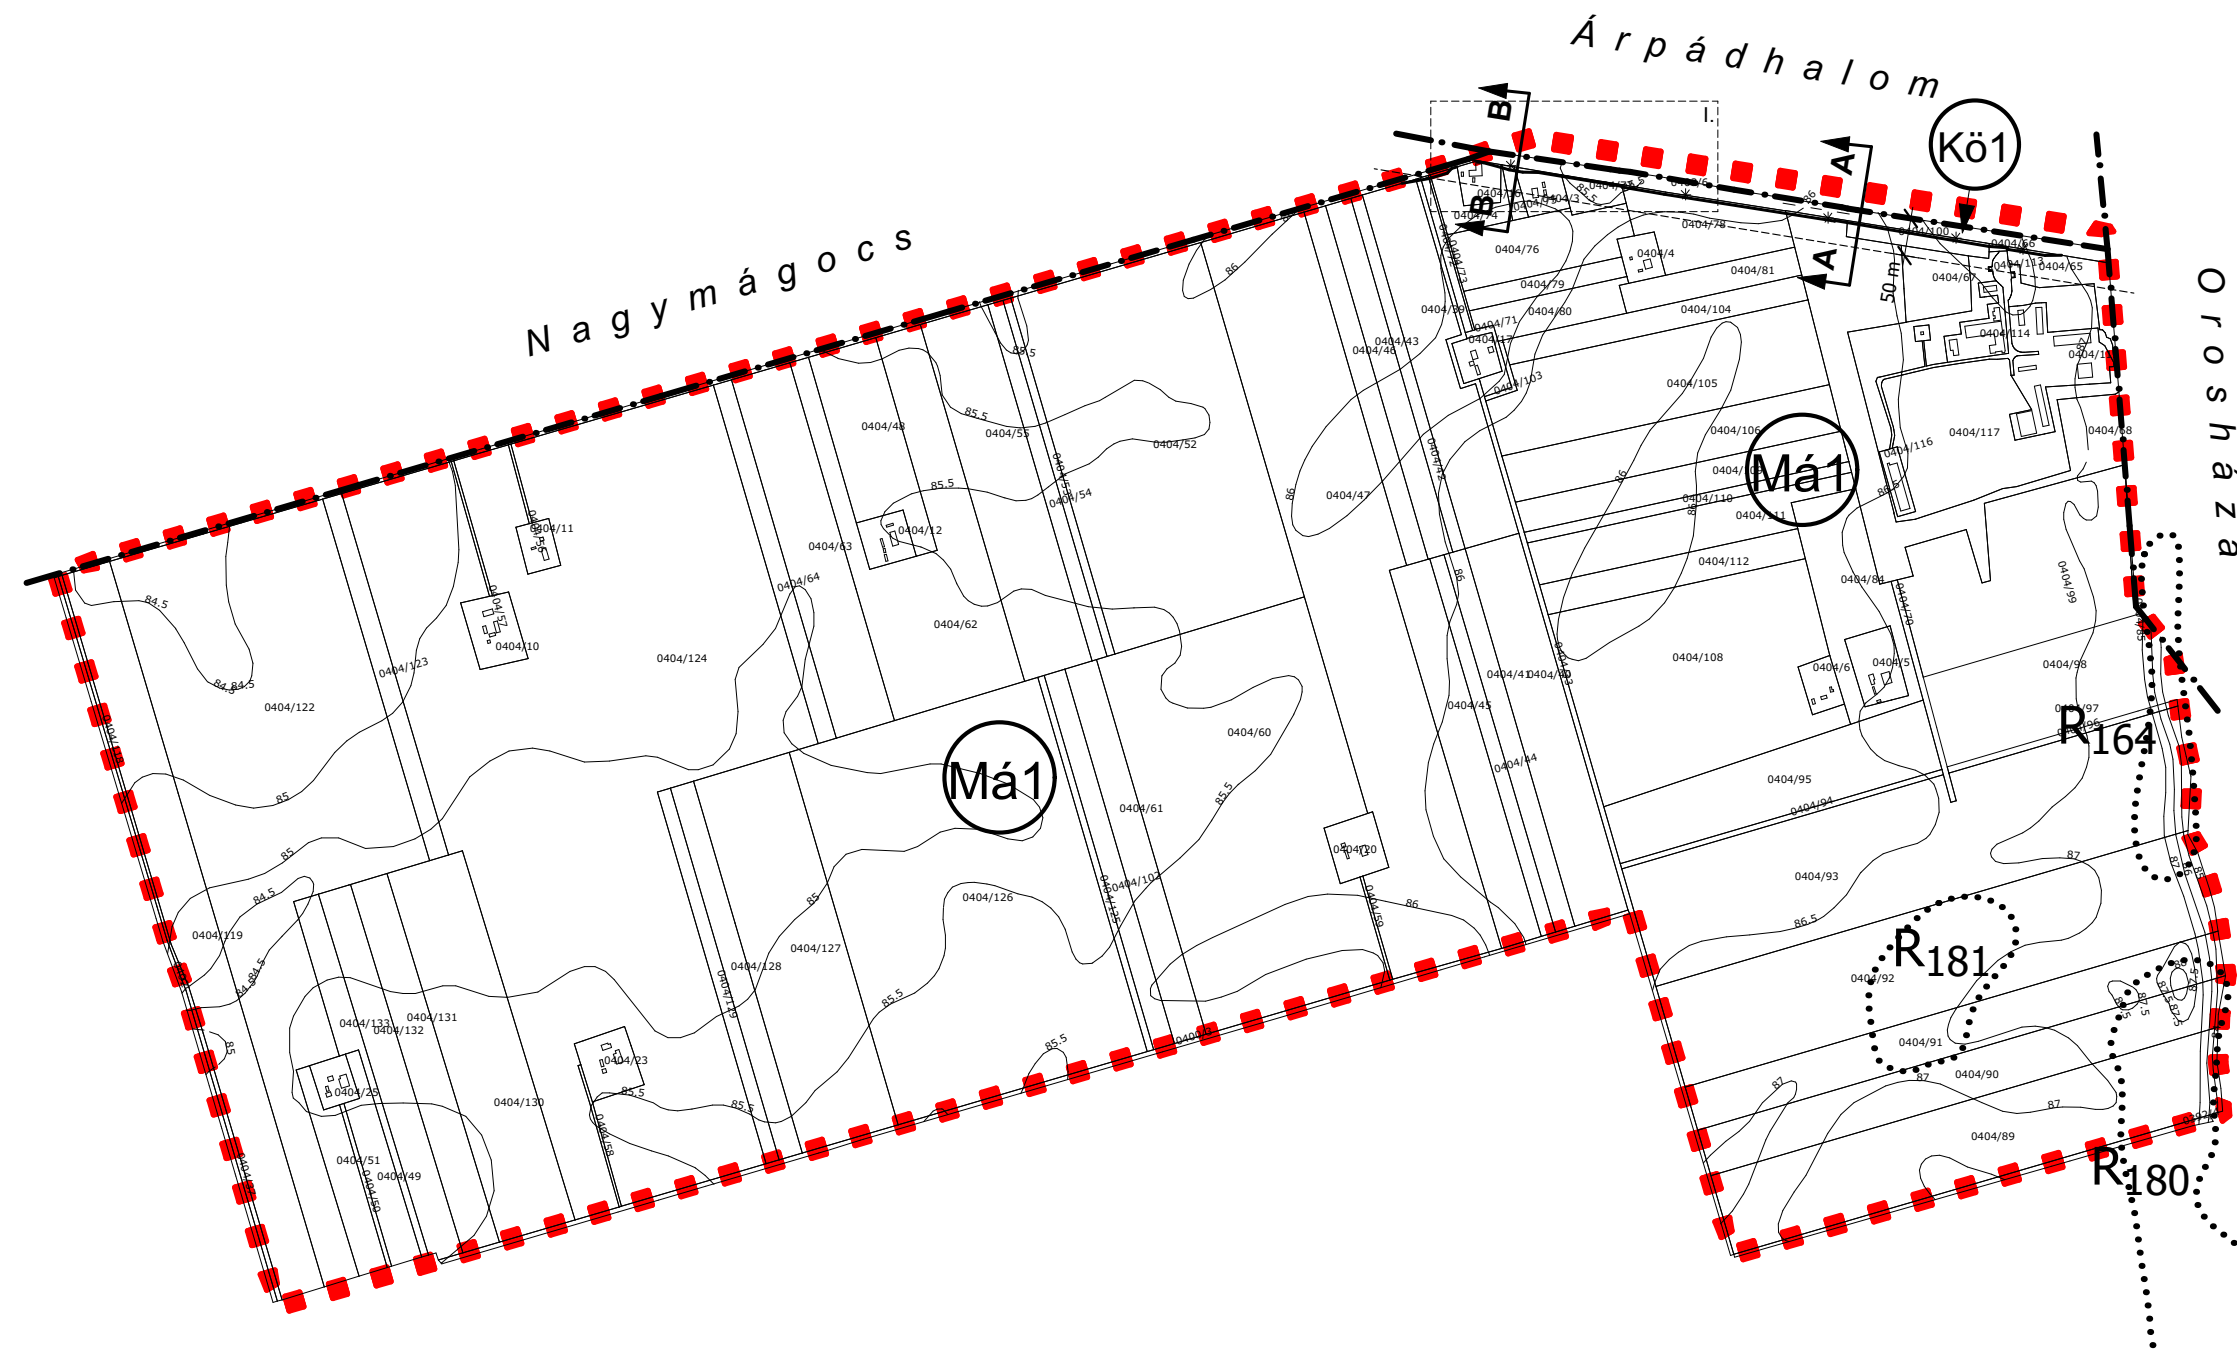

JELMAGYARÁZAT:

- TERVEZÉSI TERÜLET HATÁRA**
- IGAZGATÁSI TERÜLET HATÁRA**
- TERVEZETT SZABÁLYOZÁSI VONAL**
- MEGSZÜNTETŐ JEL**
- RÉGÉSZETI TERÜLET**
- ÁLTALÁNOS MEZŐGAZDASÁIG TERÜLET, TANYÁS GAZDASÁGOK ÖVEZETE**
- KÖZLEKEDÉSI TERÜLET, ORSZÁGOS FŐÚT KERÉKPÁRFORGALMI LÉTESÍTMÉNNYEL**
- VÉDŐTERÜLET**
- MINTAKERESZTSZELVÉNY HELYE**
- RÉSZLETRAJZ HELYE**

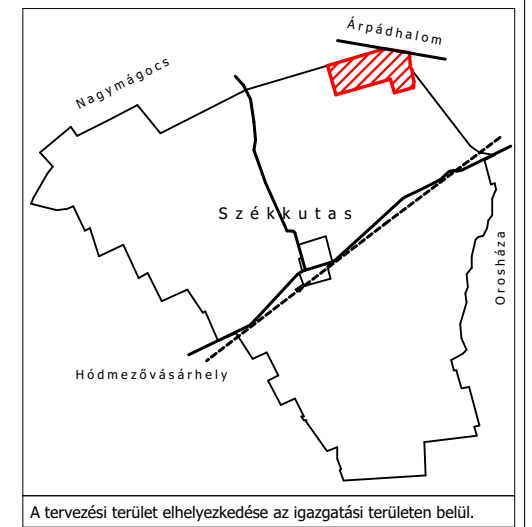

Munka megnevezése:
SZÉKKUTAS
TELEPÜLÉSRENDEZÉSI TERV

Rajz megnevezése:
Szabályozási terv - külterület -
módosított

Vezető tervező:
Torma Gyöngyi
TT-1/04-0135/2006
vezető tervező

CAD feldolgozás:
Benkő Lajos
településmérnök

Rajz méretarány: M=1:10000	Dátum: 2020. 12. 18.
1. melléklet	Rajzszám: Vé-III.m

Székkutas Község Önkormányzat Képviselő-testületének
...../..... (.....) rendelet 1. melléklete

Szél István PH Olasz Mónika
polgármester jegyző

Az állami alapadatok felhasználásával készült,
az adatszolgáltatás sorszáma:1685