






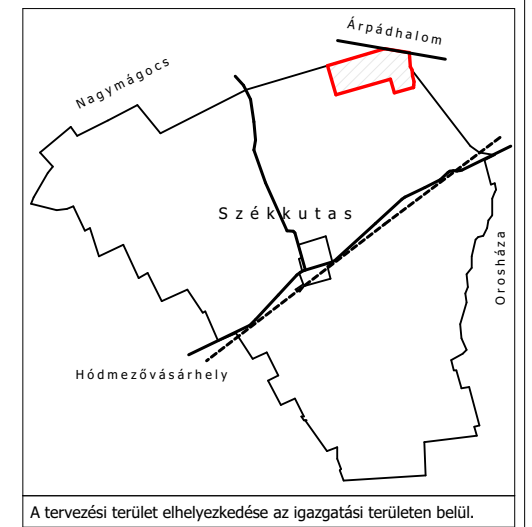
SZÉKKUTAS

TELEPÜLÉSRENDEZÉSI TERV

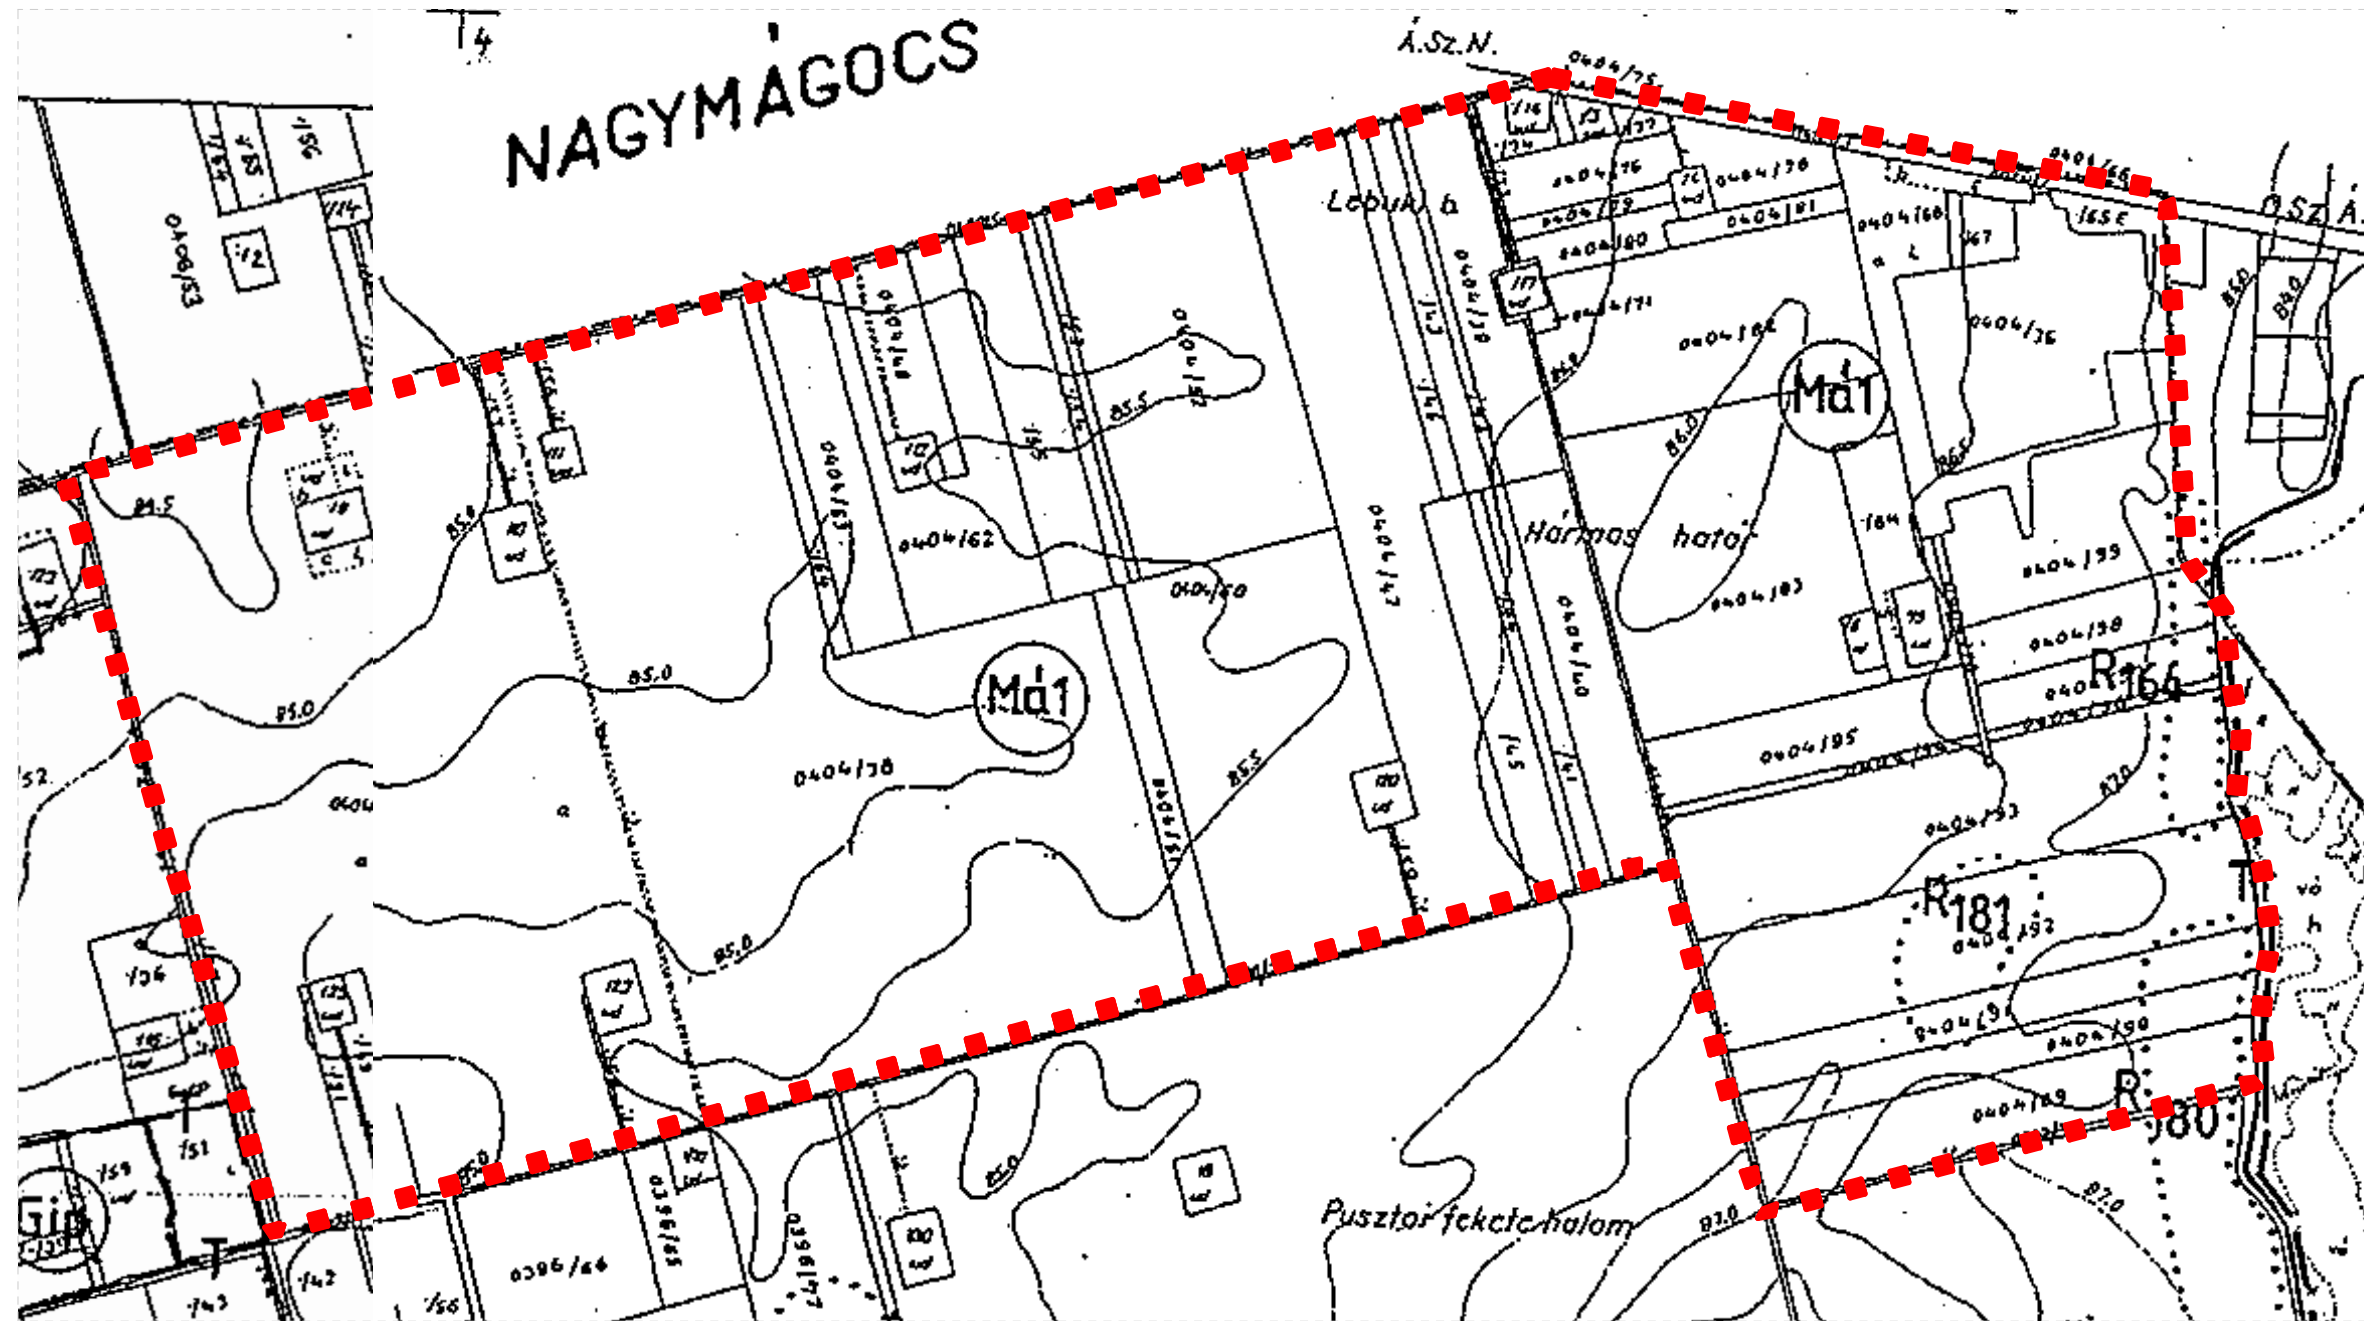

JELMAGYARÁZAT:

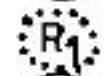-  TERVEZÉSI TERÜLET HATÁRA
-  IGAZGATÁSI TERÜLET HATÁRA
-  REGESZETI TERÜLET
-  ÁLTALÁNOS MEZŐGAZDASÁGI TERÜLET
TANYÁS GAZDASÁGOK ÖVEZETE



A tervezési terület elhelyezkedése az igazgatási területen belül.



Munka megnevezése:

SZÉKKUTAS
TELEPÜLÉSRENDEZÉSI TERV

Rajz megnevezése:

Szabályozási terv - külterület -
hatályos

Vezető tervező:

Torma Gyöngyi
TT-1/04-0135/2006
vezető tervező

CAD feldolgozás:

Benkő Lajos
településmérnök

Rajz méretarány:

M=1:10000

Dátum:

2021. 04. 14.

Rajzszám:

Vé-III.