



# SZÉKKUTAS

## TELEPÜLÉSRENDEZÉSI TERV

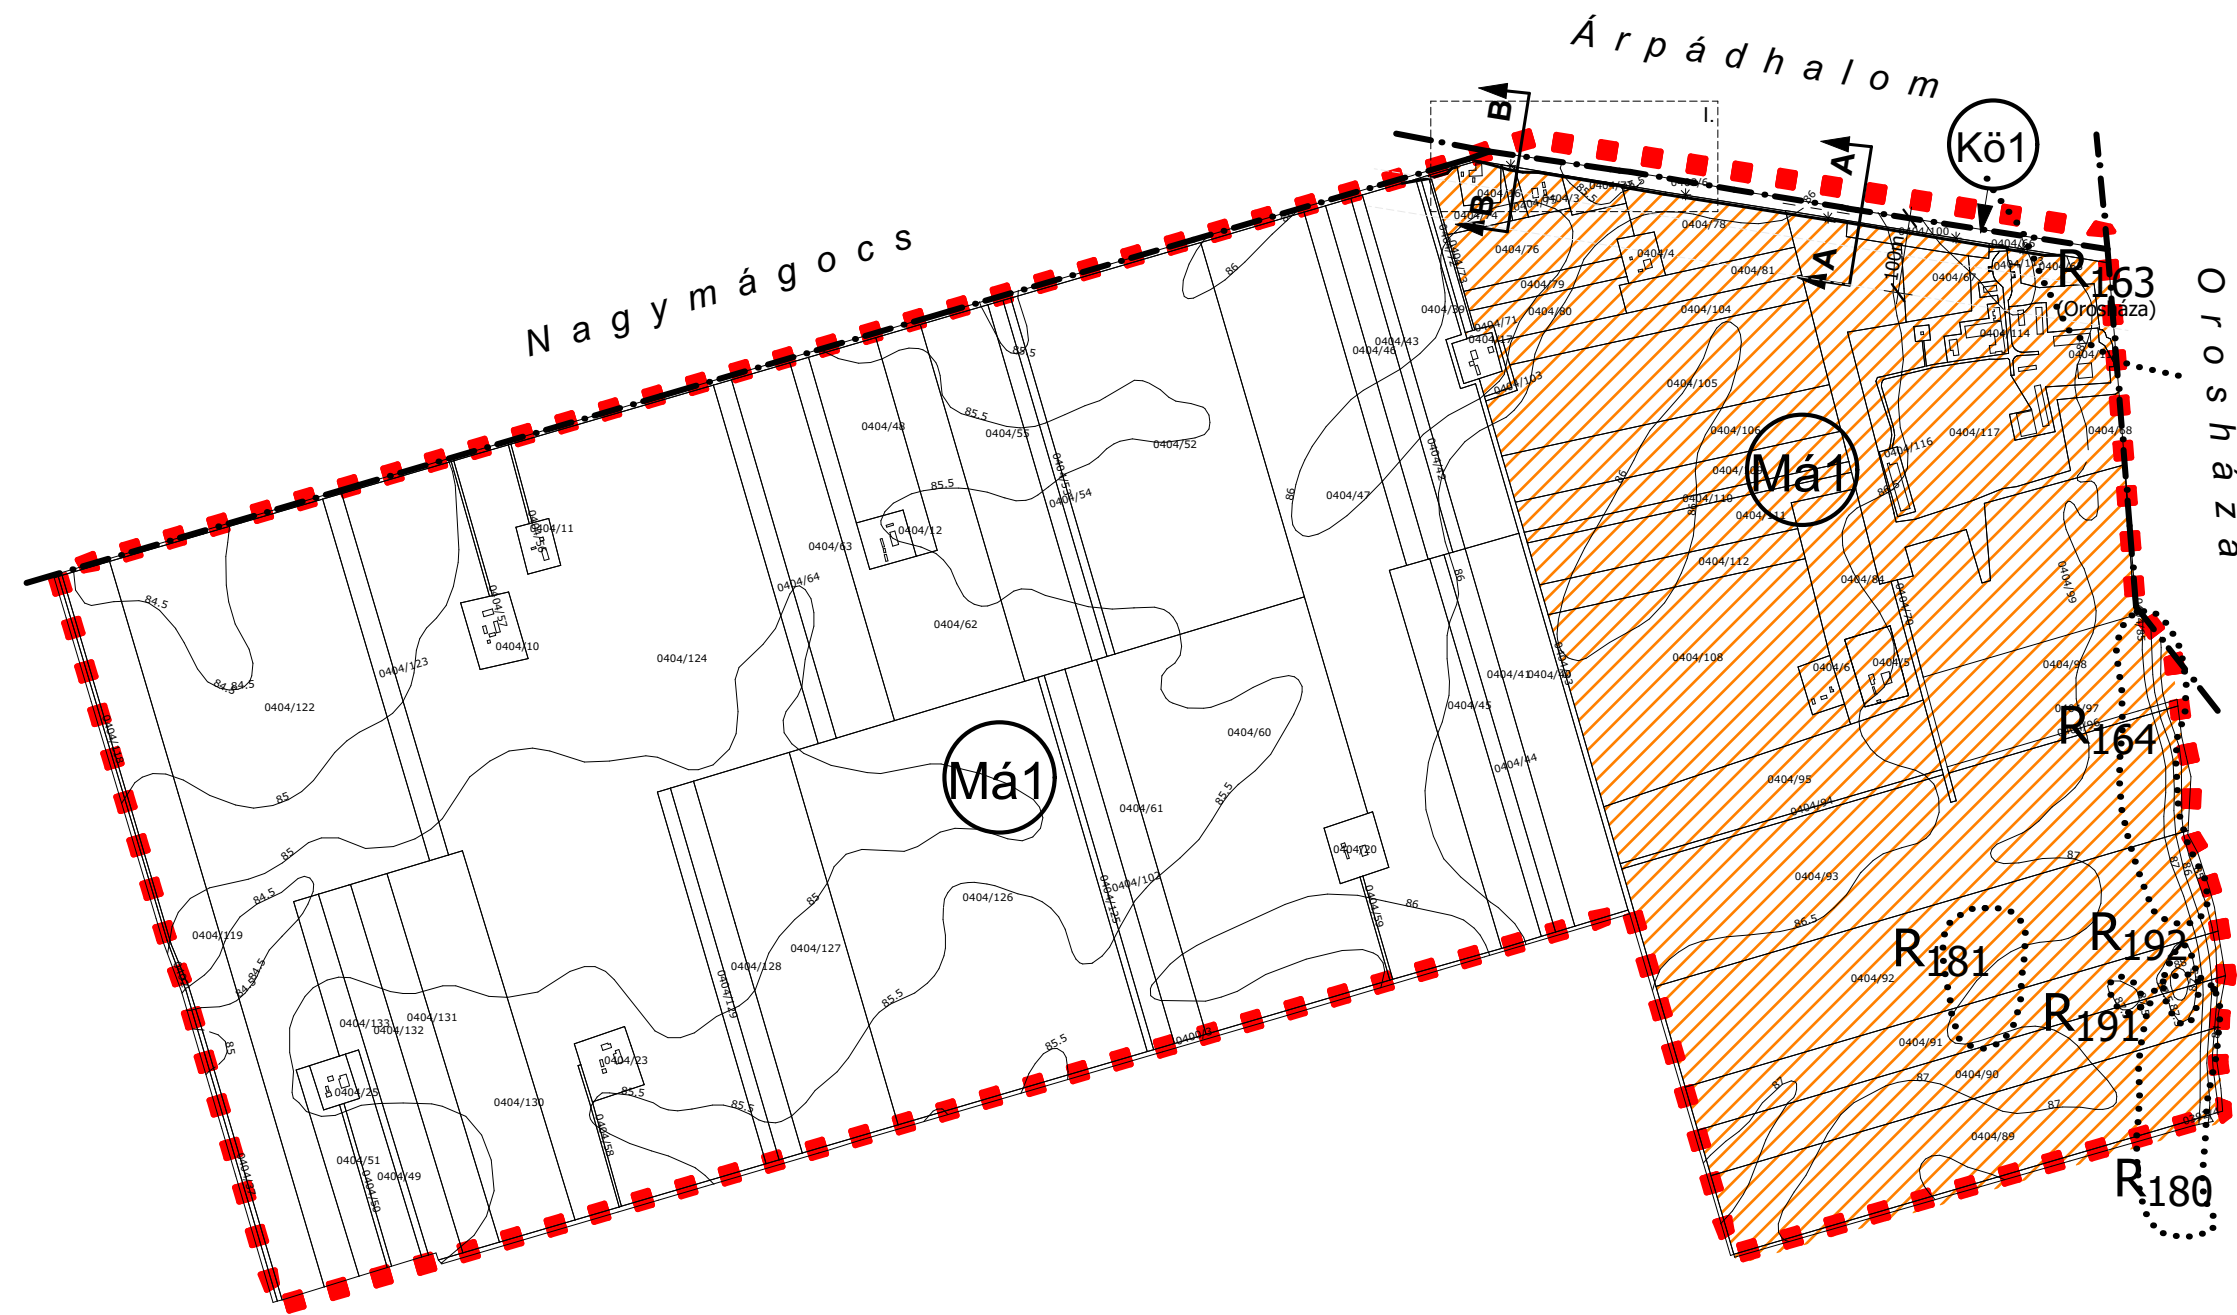

### JELMAGYARÁZAT:

- TERVEZÉSI TERÜLET HATÁRA**
- IGAZGATÁSI TERÜLET HATÁRA**
- TERVEZETT SZABÁLYOZÁSI VONAL**
- MEGSZÜNTETŐ JEL**
- RÉGÉSZETI TERÜLET**
- ÁLTALÁNOS MEZŐGAZDASÁGI TERÜLET, TANYÁS GAZDASÁGOK ÖVEZETE**
- KÖZLEKEDÉSI TERÜLET, ORSZÁGOS FŐÚT KERÉKPÁRFORGALMI LÉTESÍTMÉNNYEL**
- VÉDŐTERÜLET**
- MINTAKERESZTSZELVÉNY HELYE**
- RÉSZLETRAJZ HELYE**
- ÖKOLÓGIAI HÁLÓZAT PUFFERTERÜLET ÖVEZETE (OT-É ÖVEZETI TERVLAJPA ALAPJÁN)**

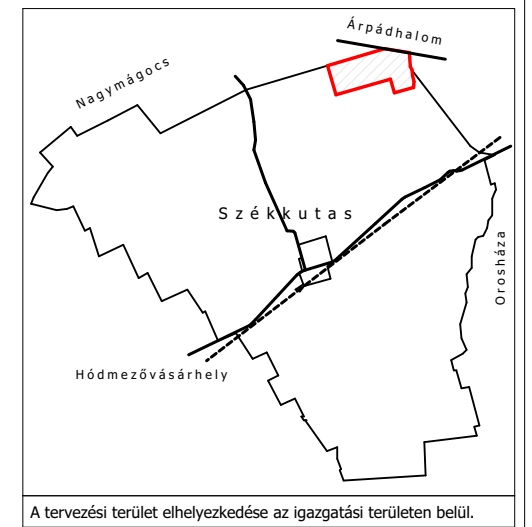

Munka megnevezése:  
**SZÉKKUTAS**  
TELEPÜLÉSRENDEZÉSI TERV

Rajz megnevezése:  
Szabályozási terv - külterület -  
módosított

Vezető tervező:  
Torma Gyöngyi  
TT-1/04-0135/2006  
vezető tervező

CAD feldolgozás:  
Benkő Lajos  
településmérnök

Rajz méretarány: M=1:10000	Dátum: 2021. 04. 14.
1. melléklet	Rajzszám: Vé-III.m

Székkutas Község Polgármesterének  
3/2021. (IV. 09.) számú rendelet 1. melléklete

Szél István PH Olasz Mónika  
polgármester jegyző

Az állami alapadatok felhasználásával készült,  
az adatszolgáltatás sorszáma:1685